

ΕΦΗΜΕΡΙΣ ΤΗΣ ΚΥΒΕΡΝΗΣΕΩΣ
ΤΗΣ ΕΛΛΗΝΙΚΗΣ ΔΗΜΟΚΡΑΤΙΑΣ

ΕΝ ΑΘΗΝΑΙΣ ΤΗ 21 ΙΑΝΟΥΑΡΙΟΥ 1980 | ΤΕΥΧΟΣ ΤΕΤΑΡΤΟΝ | ΑΡΙΘΜΟΣ ΦΥΛΛΟΥ 26

ΠΕΡΙΕΧΟΜΕΝΑ

ΑΠΑΛΛΟΤΡΙΩΣΕΙΣ

ΑΠΟΦΑΣΕΙΣ

ΠΟΛΕΟΔΟΜΙΑ

ΑΠΟΦΑΣΕΙΣ

ΑΠΑΛΛΟΤΡΙΩΣΕΙΣ

ΑΠΟΦΑΣΕΙΣ

Ἀριθ. 3 (1)

Περὶ κηρύξεως ὡς ἀναδασωτέας δημόσιας (διακατεχόμενης) δασικῆς ἐκτάσεως στὴ θέση «Χῶνι» τῆς Κοινότητας Ἀρτεμῶνος Σίφνου, τοῦ Ν. Κυκλάδων.

Ο ΝΟΜΑΡΧΗΣ ΚΥΚΛΑΔΩΝ

Σύμφωνα μέ :

1. Τὶς διατάξεις :

α) Τοῦ ἄρθρου 117 παρ. 3 τοῦ Συντάγματος τῆς Ἑλλάδος.

β) Τῶν ἄρθρων 188-205 τοῦ Ν.Δ. 86/69 «περὶ Δασικοῦ Κώδικος».

γ) Τοῦ Νόμου 3200/1955 «περὶ διοικητικῆς ἀποκεντρώσεως», σὲ συνδυασμὸ μὲ τὶς διατάξεις τοῦ Ν.Δ. 532/1970 «περὶ συμπληρώσεως τῶν διατάξεων περὶ διοικητικῆς ἀποκεντρώσεως» καὶ τοῦ 709/1970 Β.Δ/τος, ποὺ ἐκδόθηκε σὲ ἐκτέλεση αὐτοῦ.

2. Τὶς ἑξῆς διαταγὲς τοῦ Ὑπουργείου Γεωργίας :

α) 114812/2946/ἐγκ. 154/75.
β) 10582/539/76.
γ) 217606/1610/77.
δ) 204809/761/78.

3. Τὴν πρόταση ποὺ ὑποβλήθηκε μὲ τὴν 2467/23.10.79 ἀναφορὰ τῆς ἁρμόδιας Διευθύνσεως Δασῶν Κυκλάδων, σχετικὰ μὲ τὴν κήρυξη ὡς ἀναδασωτέας τῆς κατωτέρω δασικῆς ἐκτάσεως, καὶ ἐπειδὴ ἡ ἔκταση χρειάζεται προστασία γιὰ τὴν ἐπαναδημιουργία τῆς δασικῆς βλαστήσεως ποὺ καταστράφηκε ὁλοσχερῶς ἀπὸ πυρκαγιὰ στὶς 26.9.1979 καὶ δὲν ὑπάρχει φιλοδασικὴ ἐπιτροπὴ γιὰ νὰ γνωμοδοτήσει πάνω στὸ θέμα αὐτό, ἀποφασίζουμε :

Κηρύσσουμε ὡς ἀναδασωτέα, μὲ σκοπὸ τὴν προστασία γιὰ τὴν ἐπαναδημιουργία τῆς δασικῆς βλαστήσεως ποὺ κάηκεδημόσια (διακατεχόμενη) δασικὴ ἔκταση 29 στρέμματα.

Ἡ ἔκταση αὐτή, ποὺ βρίσκεται στὴ θέση «Χῶνι» τῆς περιφέρειας τῆς Κοινότητας Ἀρτεμῶνος Σίφνου, Νομοῦ Κυκλάδων, καλυπτόταν ἀπὸ ἀρκεύθους (φίδες) ἀστοιβίδες κλπ. φρύγανα καὶ καταστράφηκε ὁλοσχερῶς στὶς 26.9.1979.

Σχετικὸ τὸ σχεδιάγραμμα μὲ κλίμακα 1 : 2000, τὸ ὁποῖο ἀποτελεῖ ἀναπόσπαστο μέρος τῆς ἀποφάσεως αὐτῆς καὶ στὸ ὁποῖο ἡ ἔκταση φαίνεται μὲ τὰ στοιχεῖα ΑΒΓΔΕΖΗΘΙΚΛΑ καὶ μὲ ὅρια :

Ἀνατολικὰ : Μὲ δασικὴ ἔκταση (Φρυγανότοπο).
Δυτικὰ : Μὲ ἐλαιῶνα καὶ μέρος μερικῶς δασοσκεποῦς ἐκτάσεως.
Βόρεια : Μὲ ἐξωκλήσι «ΑΓΙΑ ΕΙΡΗΝΗ» καὶ γεωργικὲς ἐκτάσεις μὲ ἐλαιόδενδρα.
Νότια : Μὲ ξηρολιθιὰ ποὺ χωρίζει τὴ καεῖσα μερικῶς δασοσκεπὴ ἔκταση ἀπὸ φρυγανότοπο.

Ἡ ἀπόφαση αὐτὴ νὰ δημοσιευθεῖ στὴν Ἐφημερίδα τῆς Κυβερνήσεως.

Ἑρμούπολη, 26 Ὀκτωβρίου 1979.


Ὁ Νομαρχῶν Διευθυντὴς
ΙΩΑΝΝΗΣ ΚΥΖΙΡΙΔΗΣ

ΔΙΕΥΘΥΝΣΗ ΔΑΣΩΝ
ΚΥΚΛΑΔΩΝ

ΤΟΠΟΓΡΑΦΙΚΟ ΔΙΑΓΡΑΜΜΑ

Δασικής εκτάσεως πού αποτεφρώθηκε μέ πυρκαϊά στή θέση "Χώνι" Περιφερείας Κοινότητας Αρτεμώνος της νήσου Σίφνου στίς 26-9-1979.

Τό εμβαδόν της υπόψη εκτάσεως ΑΒΓΔΕΖΗΘΙΚΛΑ = 29 στρέμ.

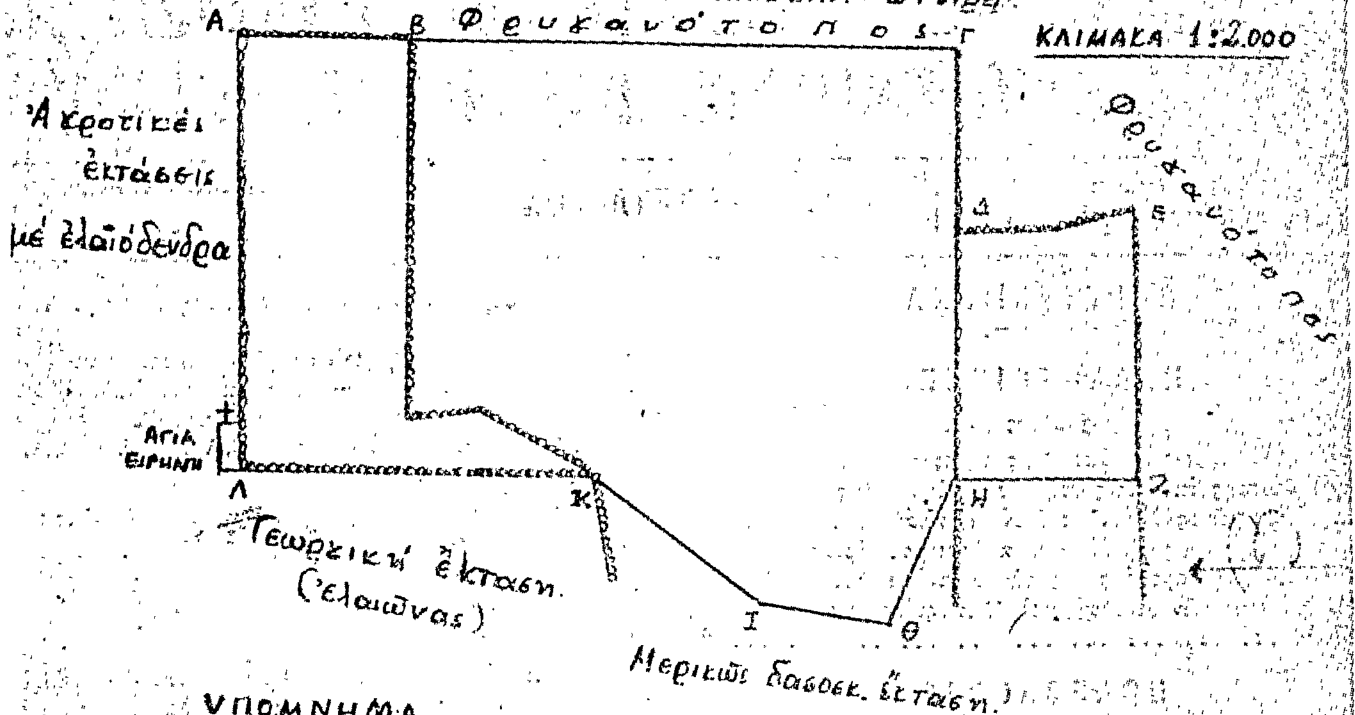

ΥΠΟΜΝΗΜΑ

∞∞∞ Παλαιές ξηρολιθιές

Ακριβές αντίγραφο
Ερμούπολη 26-10-79
Ο Δ/ντής Δασών

Σίμων Συνοδινός

ΟΡΙΑ

ΒΟΡΕΙΑ: Μέ εξωκκλήσι Αγίας Ειρήνης καί γεωργικές εκτάσεις.

ΝΟΤΙΑ: Μέ ξηρολιθιά πού χωρίζει τή μερικώς μερ. δασοσκεπή έκταση από τόν φρυγανότοπο.

ΑΝΑΤΟΛΙΚΑ: Μέ φρυγανότοπο, δασική έκταση

ΔΥΤΙΚΑ: Μέ ελαιώνα καί μερικώς δασοσκ. έκταση.

Ανήκει στήν 2486/26-10-79 απόφαση του κ. Νομάρχου Κυκλάδων καί αποτελεί αναπόσπαστο τμήμα της.

ΕΘΕΩΡΗΘΗ
Ερμούπολη 26-10-1979
Ο ΝΟΜΑΡΧΩΝ Δ/ΝΤΗΣ

ΙΩΑΝΝΗΣ ΚΥΖΙΡΙΔΗΣ

ΕΘΕΩΡΗΘΗ
Ερμούπολη 25-10-1979
Ο Δ/ντής Δασών

Σίμων Συνοδινός

Ερμούπολη 23-10-1979
Ο συντάξας

Στέφανος Βοζιάτης
Τεχνολόγος Δασοπονίας

'Αριθ. Ο.Ε. 13972 (2)

Περὶ ἐπικυρώσεως ἐκθέσεως καθορισμοῦ ὁριογραμμῶν αἰγιαλοῦ καὶ παραλίας εἰς τὴν θέσιν «ΠΑΧΥΣ ΑΜΜΟΣ» Βατερῶν Λέσβου, πρὸ ἰδιοκτησίας Α.Ε. ΑΡΑΣΚΑ.

Ο ΝΟΜΑΡΧΗΣ ΛΕΣΒΟΥ

Ἔχοντας ὑπόψη :

1. Τὶς διατάξεις :

α) Τοῦ Ν. 3200/55 «περὶ διοικητικῆς ἀποκεντρώσεως» σὲ συνδυασμὸ μὲ τὸ Ν.Δ. 532/70 καὶ Β.Δ. 704/70.

β) Τοῦ ἀπὸ 11/12 Νοεμβρίου 1929 Δ/τος «περὶ διοικήσεως δημοσίων κτημάτων».

γ) Τῶν ἄρθρων 1, 2 καὶ 3 τοῦ Α.Ν. 2344/1940 «περὶ αἰγιαλοῦ καὶ παραλίας».

δ) Τοῦ ἄρθρου 5, παρ. 1 Α.Ν. 263/68 καὶ ε) τοῦ Ν. 719/77.

2. Τὴν ἀπὸ 25.9.79 ἔκθεση τῆς κατ' ἄρθρο 74 τοῦ Π.Δ. 636/77 «περὶ διαρθρώσεως τοῦ 'Υπουργείου Οἰκονομικῶν καὶ 'Οργανισμοῦ τῶν 'Υπηρεσιῶν αὐτοῦ» 'Επιτροπῆς καθορισμοῦ ὁριογραμμῆς αἰγιαλοῦ καὶ παραλίας καὶ τὸ συνοδεῦον τὴν ἔκθεσιν ταύτην τοπογραφικόν διάγραμμα τῆς ὡς ἄνω παραλιακῆς περιοχῆς, ποὺ συντάχθηκε τὸν Μάϊον τοῦ 1978 ὑπὸ τοῦ Τοπογράφου Μηχανικοῦ Παναγ. Μουτάφη καὶ θεωρήθηκε κατὰ τὴν 25.9.1979 ἀπὸ τὸν Δ/ντὴ Τεχνικῶν 'Υπηρεσιῶν Νομοῦ Λέσβου.

3. Τὸ ὑπ' ἀριθ. Φ. 187.2/459/79/9.7.1979 ἔγγραφον τοῦ Γενικοῦ 'Επιτελείου Ναυτικοῦ, διὰ τοῦ ὁποίου ὑπεδείχθησαν ὡρισμέναι διορθώσεις καὶ τὸ ὑπ' ἀριθ. Φ.187.2/750/79/3.11. 1979 ἔγγραφον τοῦ Γ.Ε.Ν. διὰ τοῦ ὁποίου παρέχεται ἡ σύμφωνος γνωμοδότησις τούτου, ἀποφασίζομεν :

'Επικυρώνομεν : α) τὴν ἀπὸ 25.9.79 ἔκθεσιν τῆς 'Επιτροπῆς τοῦ ἄρθρου 74 τοῦ Π.Δ. 636/1974, ἡ ὁποία καθώρισεν τὴν ὁριογραμμὴ τοῦ αἰγιαλοῦ καὶ παραλίας εἰς τὴν θέσιν «ΠΑΧΥΣ ΑΜΜΟΣ» Βατερῶν Λέσβου πρὸ ἰδιοκτησίας Α.Ε. «ΑΡΑΣΚΑ» καὶ β) τὸ συνοδεῦον τὴν ὡς ἄνω ἔκθεσιν τοπογραφικὸν διάγραμμα εἰς τὸ ὁποῖον ἔχει χαραχθεῖ μὲ κόκκινη γραμμὴ ἡ ὁριογραμμὴ τοῦ αἰγιαλοῦ καὶ μὲ κίτρινη ἡ ὁριογραμμὴ τῆς παραλίας.

'Η παροῦσα ὡς καὶ ἡ ἀπὸ 25.9.79 ἔκθεσις τῆς 'Επιτροπῆς νὰ δημοσιευθοῦν εἰς τὴν 'Εφημερίδα τῆς Κυβερνήσεως.

Μυτιλήνη, 20 Νοεμβρίου 1979

'Ο Νομάρχης
ΔΗΜΗΤΡΙΟΣ ΚΟΚΚΙΝΑΚΗΣ

ΕΚΘΕΣΙΣ

'Επιτροπῆς καθορισμοῦ ὁρίων αἰγιαλοῦ καὶ παραλίας.

'Εν Μυτιλήνη σήμερον τὴν 25.9.79 ἡμέραν τῆς ἑβδομάδος Τρίτην καὶ ὥραν 10 π.μ. οἱ κάτωθι ὑπογεγραμμένοι :

1. Στέφανος Μπαλτόπουλος, 'Εφοριακὸς Δ/ντὴς Β' Οἰκ. Ἔφορος Μυτιλήνης, ὡς Πρόεδρος.

2. Νικόλαος Ψαρρός, Δ/ντὴς Δ/νσεως Τεχνικῶν 'Υπηρεσιῶν Νομοῦ Λέσβου καὶ

3. Νικόλαος Γκούρας, 'Υποπλοίαρχος Λιμενικοῦ Σώματος, Λιμενάρχης Μυτιλήνης, ὡς μέλη,

ἀποτελοῦντες τὴν κατ' ἄρθρον 5 παρ. 2 τοῦ Α.Ν. 263/68 καὶ ἄρθρον 74 τοῦ Π.Δ. 636/77, 'Επιτροπὴν καθορισμοῦ τῶν ὁρίων τοῦ αἰγιαλοῦ καὶ τῆς Παραλίας, μετὰ ἀπὸ νέαν ἐπιτόπιον μετάβασιν εἰς τὴν περιοχὴν Βατερῶν Ν. Λέσβου, εἰς θέσιν «Παχὺς Ἄμμος», κατόπιν τῆς ὑπ' ἀριθ. πρωτ. 5443/24.5.78 αἰτήσεως τῆς Α.Ε. ΑΡΑΣΚΑ, ἑδρευούσης ἐν 'Αθήναις Συγγροῦ 85, περὶ καθορισμοῦ τῆς ὁριογραμμῆς τοῦ αἰγιαλοῦ καὶ παραλίας ἔμπροσθεν τῆς ἰδιοκτησίας αὐτῆς καὶ ἔπειτα ἀπὸ τὸ ὑπ' ἀριθ. Φ. 187/2/459/79 ἀπὸ 9.7.1979. ἐγγράφου τοῦ Γ.Ε.Ν., διὰ τοῦ ὁποίου τοῦτο ἐκφράζει τὶς ἀπόψεις του ὡς πρὸς τὴν ἀκριβῆ θέσιν τῶν ὁριογραμμῶν αἰγιαλοῦ - παραλίας καὶ ὑποδεικνύει ὡρισμένας διορθώσεις ὅσον ἀφορᾶ τὴν ἔκθεσιν καὶ τὸν τοπογραφικὸν διάγραμμα καὶ

Λαβόντες ὑπ' ὄψιν :

1. Τὰς διατάξεις τοῦ Α.Ν. 1540/38, ὡς ἐτροποποιήθηκε ἀπὸ τὸν Α.Ν. 2344/40 «περὶ αἰγιαλοῦ καὶ Παραλίας», τοῦ Α.Ν. 263/68 καὶ τοῦ Α.Ν. 719/77, ὡς καὶ τὸ Π.Δ. 636/77, κατὰ τὰς ὁποίας ὁ καθορισμὸς τῆς ὁριογραμμῆς τοῦ αἰγιαλοῦ καὶ τῆς παραλίας γίνεται ἐπὶ τοπογραφικοῦ καὶ ὑψομετρικοῦ διαγράμματος, χαρασσομένης ἐπ' αὐτοῦ ἐρυθρᾶς γραμμῆς διὰ τὴν ὁριογραμμὴν τοῦ αἰγιαλοῦ καὶ κιτρίνης διὰ τὴν ὁριογραμμὴν τῆς παραλίας καὶ ὅτι εἰς περίπτωσιν, καθ' ἣν ἕνεκα προσχώσεων ἢ ἄλλων αἰτίων εἶναι ἐμφανὲς ὅτι καθ' ὃν χρόνον ἐνεργεῖται ὁ καθορισμός, ὁ αἰγιαλὸς εἶναι διάφορος τοῦ εἰς τὸ παρελθὸν τοιούτου καὶ δύναται νὰ καθορισθῇ ἡ παλαιὰ θέσις τοῦ αἰγιαλοῦ ἡ ὑφισταμένη μέχρι μὲν τοῦ ἔτους 1884 ἐὰν ὑφίστανται κατοχαὶ ἰδιωτῶν καὶ πρότερον δὲ ἐὰν δὲν ὑφίστανται τοιαῦται, ἡ 'Επιτροπὴ προβαίνει εἰς τὸν καθορισμὸν τοῦ παλαιοῦ αἰγιαλοῦ, χαρασσομένης ἐπὶ τοῦ διαγράμματος κυανῆς γραμμῆς.

2. Τὸ ἀπὸ Μαΐου 1979 διάγραμμα ὑπὸ κλίμακα 1 : 500 τοῦ τοπογράφου μηχανικοῦ Παναγιώτη Μουτάφη, δεόντως ἠλεγμένον καὶ θεωρημένον ὑπὸ ἡμερομηνίαν 25.9.79 ὑπὸ τοῦ Δ/ντοῦ Τεχνικῶν 'Υπηρεσιῶν Νικολάου Ψαρροῦ.

3. Τὰ στοιχεῖα ποὺ ἔχουν προκύψει ἀπὸ τὰς αὐτοψίας ποὺ ἔγιναν κατὰ τὴν 26ην Μαΐου 1978 καὶ 22αν Μαρτίου 1979, τὰς ἐνδείξεις ποὺ προέκυψαν κατὰ τὴν λῆψιν δειγμάτων καὶ τὴν σύστασιν τοῦ ἐδάφους,

Καθορίζει ἐπὶ τοῦ συνημμένου διαγράμματος τοῦ τοπογράφου μηχανικοῦ Παν. Μουτάφη, δεόντως ἠλεγμένου καὶ θεωρημένου ὑπὸ τοῦ Δ/ντοῦ Τεχνικῶν 'Υπηρεσιῶν Ν. Λέσβου Νικ. Ψαρροῦ ὡς ἑξῆς :

α) Μὲ συνεχῆ πολυγωνικὴν ἐρυθρὰν γραμμὴν τὴν ὁριογραμμὴν τοῦ αἰγιαλοῦ ὑπὸ στοιχεῖα 1,2,3,4,5,6,7,8,9,10,11, 12 καὶ 13.

β) Μὲ συνεχῆ πολυγωνικὴν κιτρίνην γραμμὴν τὴν ὁριογραμμὴν τῆς παραλίας ὑπὸ στοιχεῖα 1', 2', 3', 4', 5', 6', 7', 8', 9' καὶ 10'.

'Εν προκειμένῳ λόγῳ τῆς μηχανικῆς διαβρώσεως τοῦ χειμερίου κύματος ἐκ τῆς θαλάσσης πρὸς τὴν ξηρὰν δὲν ἔχει δημιουργηθεῖ παλαιὸς αἰγιαλός, ἤτοι ἐκποιήσιμος καὶ ἀποδοτέα εἰς τὸ Δημόσιον ἔκτασις.

Σημειοῦται προσθέτως ὅτι ἐπὶ τοῦ συνημμένου διαγράμματος ὑφίσταται ὑπόμνημα ἐξαρτήσεως πολυγωνικῆς τοῦ αἰγιαλοῦ καὶ τῆς παραλίας.

Αἱ κορυφαὶ τῆς πολυγωνικῆς τοῦ αἰγιαλοῦ ἔχουν ὑλοποιηθῇ ἐπὶ τοῦ ἐδάφους διὰ μονίμων σταθερῶν σημείων, ἤτοι διὰ τσιμεντολίθων. 'Επίσης ἐκ τῶν τσιμεντολίθων τούτων ἐξηρτήθησαν καὶ αἱ κορυφαὶ τῆς παραλίας, ὡς ἐμφαίνεται εἰς τὸ διάγραμμα.

Γίνεται μνεία ὅτι ὁ καθορισμὸς τοῦ αἰγιαλοῦ εἰς τὴν θέσιν «Παχὺς Ἄμμος», περιοχῆς Βατερῶν, πρὸ τῆς ἰδιοκτησίας Α.Ε. ΑΡΑΣΚΑ γίνεται τὸ πρῶτον.

'Ο Πρόεδρος
ΣΤΕΦΑΝΟΣ Β. ΜΠΑΛΤΟΠΟΥΛΟΣ

Τὰ μέλη
ΝΙΚΟΛΑΟΣ ΨΑΡΡΟΣ, ΝΙΚΟΛΑΟΣ ΓΚΟΥΡΑΣ

ΤΟΠΟΓΡΑΦΙΚΟΝ ΔΙΑΓΡΑΜΜΑ
ΠΕΡΙΟΧΗΣ ΒΑΤΕΡΩΝ ΝΟΜΟΥ ΛΕΣΒΟΥ
ΕΙΣ ΘΕΣΙΝ ΠΑΧΥΣ ΑΜΜΟΣ.
ΠΡΟ ΙΔΙΟΚΤΗΣΙΑΣ ΕΤΑΙΡΕΙΑΣ ΑΡΑΣΚΑ. Α.Ε.
ΠΡΟΣ ΚΑΘΟΡΙΣΜΟΝ ΟΡΙΩΝ
ΑΙΓΙΑΛΟΥ κ' ΠΑΡΑΛΙΑΣ

Συνοδεύον τὴν ἀπὸ 25-9-1977
Ἔκθεσιν καθορισμοῦ ὁρίων Αἰγιαλοῦ

κλ. 1:500

Ἠλέγχθη ἐν τῷ πεδίῳ διὰ τὴν ἀκρίβειαν
τῆς αποτυπώσεως.

Ἐθεωρήθη τῇ 25-9-73
Ἐν Μυτιλήνῃ τῇ 25-9-78

Ο Δ/ντής ΤΥΝ Λέσβου

μυτιληνη μαιος 1978
ο
συνταξας



ΝΙΚ. ΨΑΡΡΟΣ
Α.Τ.Ι.Σ.

ΠΑΝΑΓΙΩΤΗΣ ΜΟΥΤΑΦΗΣ
ΑΓΡ. & ΤΟΠΟΓΡΑΦΟΣ ΜΗΧΑΝΙΚΟΣ
ΔΙΠΛΩΜΑΤΟΥΧΟΣ
ΕΘΝΙΚΟΥ ΜΕΤΣΟΒΙΟΥ ΠΟΛΥΤΕΧΝΕΙΟΥ

ΥΠΟΜΝΗΜΑ

~~α) Ἡ διακεκομμένη γραμμὴ (———) Πολυγωνική~~
1,2,3,4,5,6,7,8,9,10,11,12,13 ἀπεικονίζει τὴν ὁριογραμμὴν τοῦ Αἰγιαλοῦ.


β) Ἡ διακεκομμένη γραμμὴ (———) Πολυγωνικὴ 1,2,3,4,5,6,7,8,9,10 ἀπεικονίζει τὴν ὁριογραμμὴν τῆς παραλίας.


γ) Σημειοῦται ὅτι ὁ καθορισμὸς τοῦ Αἰγιαλοῦ γίνεται το πρῶτον


Ἡ Ἐπιτροπή

Ὁ Πρόεδρος

Τὰ Μέλη
α)
β)

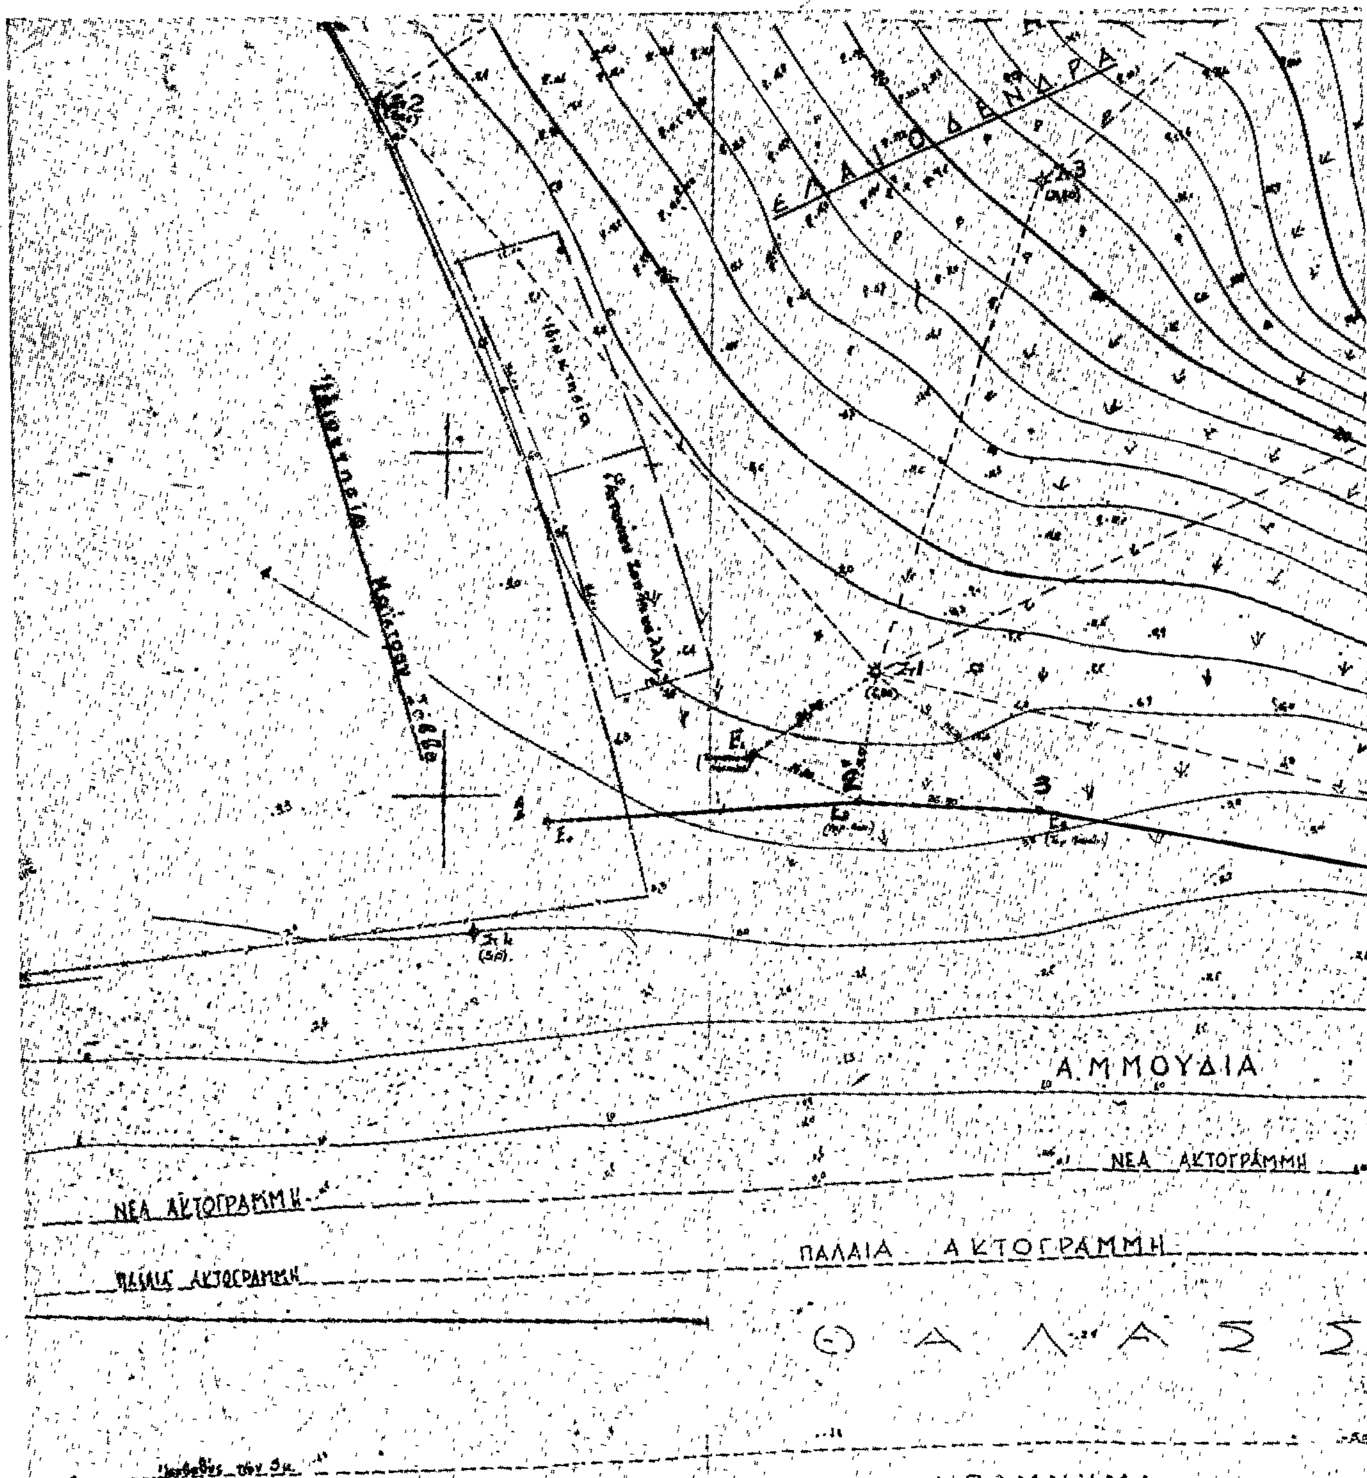
ΕΛΑΙΟΔΕΝΔΡΑ
ΑΜΜΟΥΔΙΑ
ΝΕΑ ΑΚΤΟΓΡΑΜΜΗ
ΝΕΑ ΑΚΤΟΓΡΑΜΜΗ
ΠΑΛΑΙΑ ΑΚΤΟΓΡΑΜΜΗ
ΠΑΛΑΙΑ ΑΚΤΟΓΡΑΜΜΗ
ΘΑΛΑΣΣ
ΥΠΟΜΝΗΜΑ
ΕΞΑΡΤΗΣΕΩΝ ΠΟΛΥΓΩΝΙΚΩΝ ΑΙΓΙΑΛΟΥ ΚΑΙ ΠΑΡΑΛΙΑΣ ΑΠΟ ΦΥΣΙΚΑ ΣΤΑΘΕΡΑ ΣΗΜΕΙΑ
α) ΠΟΛΥΓΩΝΙΚΗ ΑΙΓΙΑΛΟΥ : 1,2,3,4,5,6,7,8,9,10,11,12,13.
Αἱ κορυφαὶ τῆς πολυγωνικῆς ἔχουν ὑλοποιηθῆ ἐπὶ τοῦ ἐδάφους διὰ τσιμεντοπασσάλων διαμέτρου 20 εκ καλῶς στερεωμένων ἐντὸς τοῦ ἐδάφους διὰ τσιμεντοβάσεως μέχρι βάθους 80 εκατοστῶν
β) ΠΟΛΥΓΩΝ
Αἱ κορυφ
τσιμεντοπα
κορυφῆς

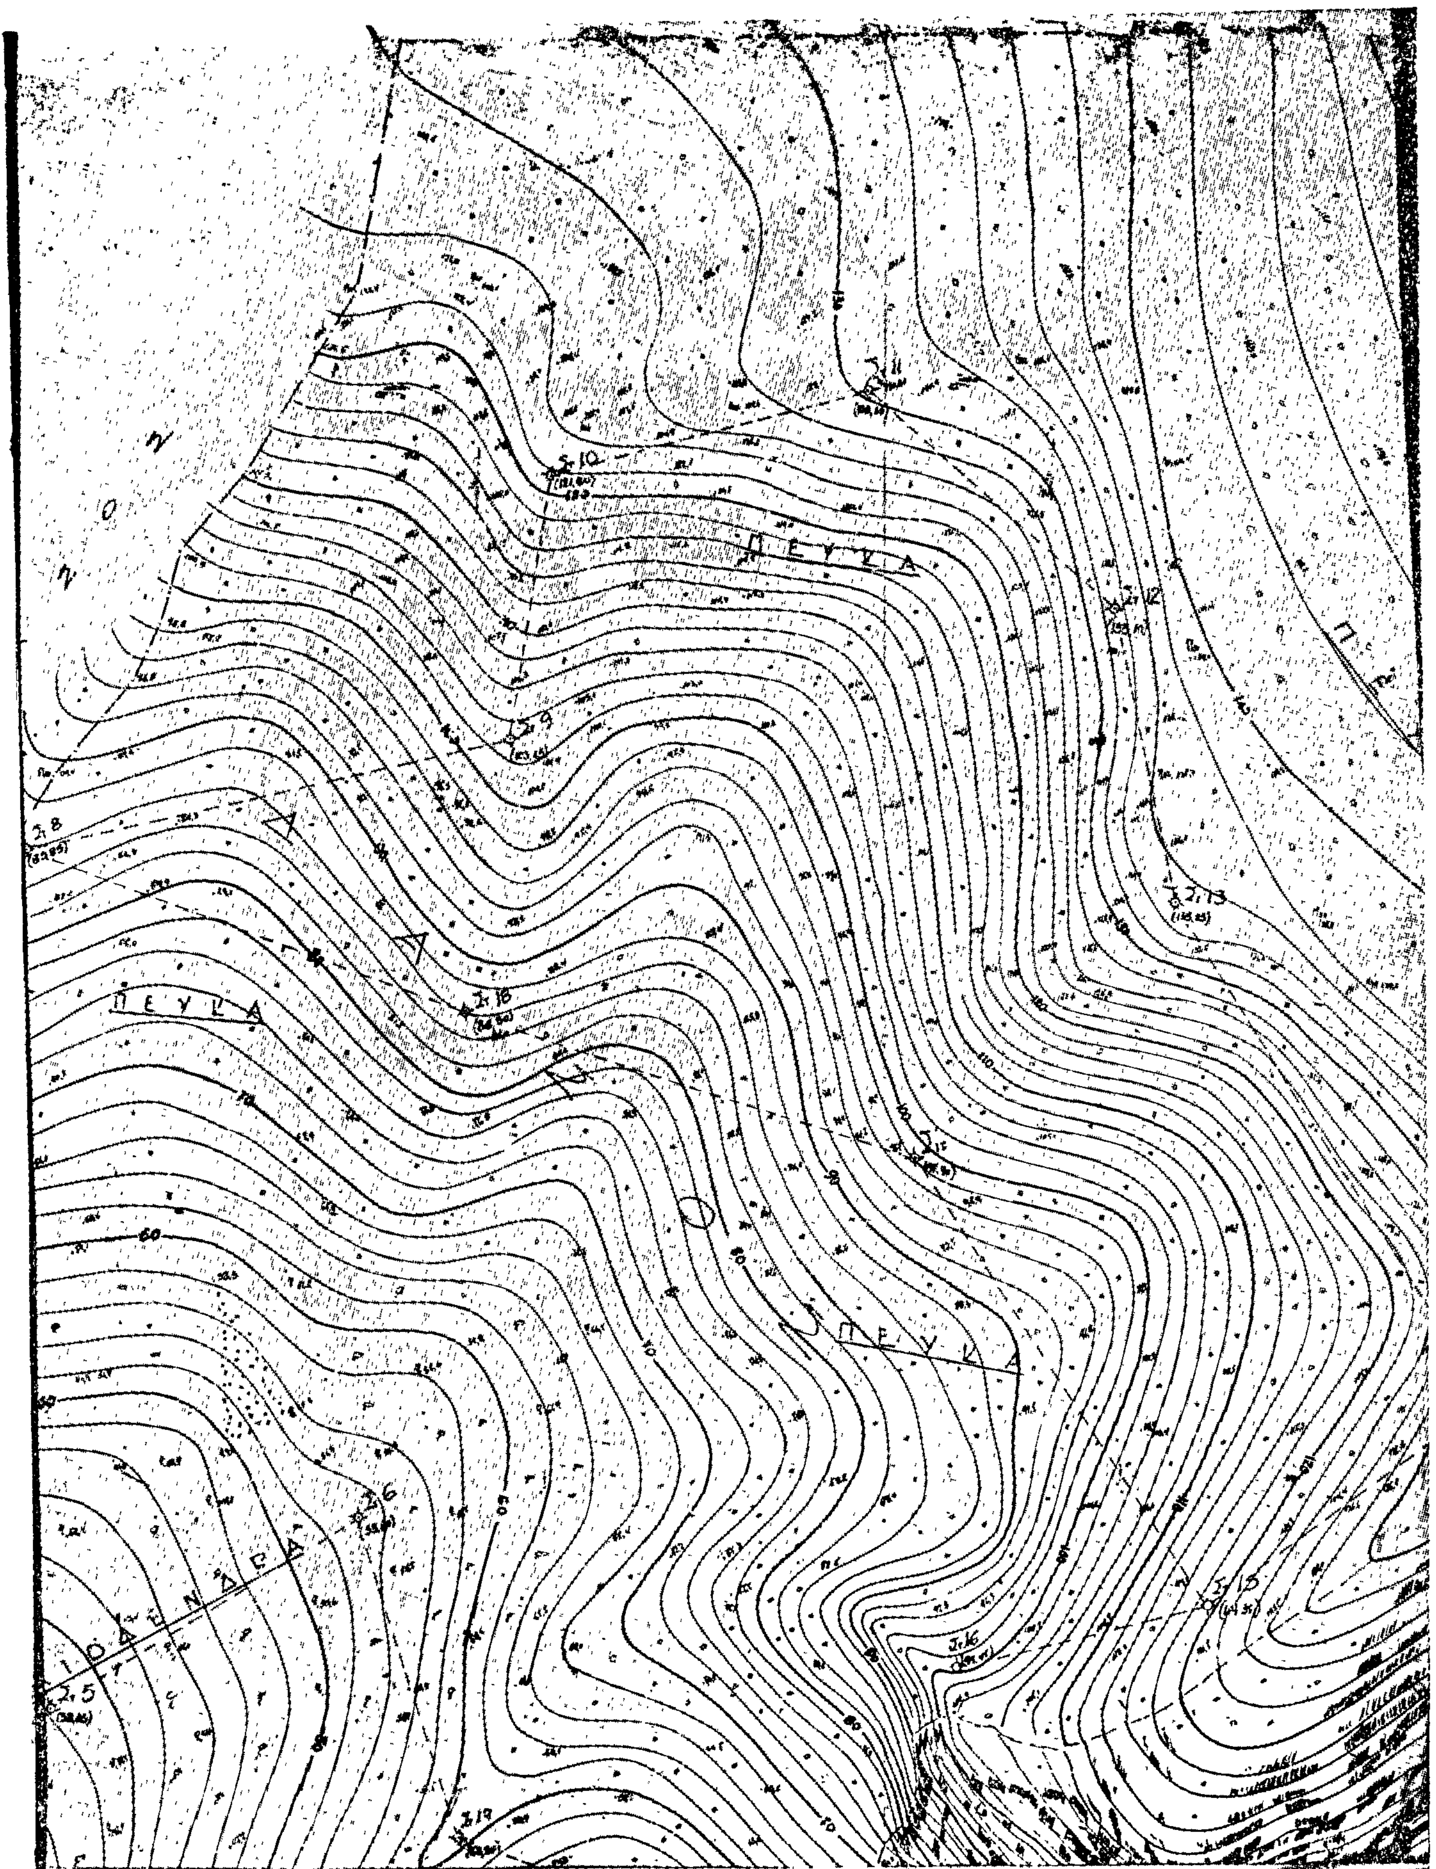

Π Ε Υ Κ Α
Π Ε Υ Κ Α
Π Ε Υ Κ Α

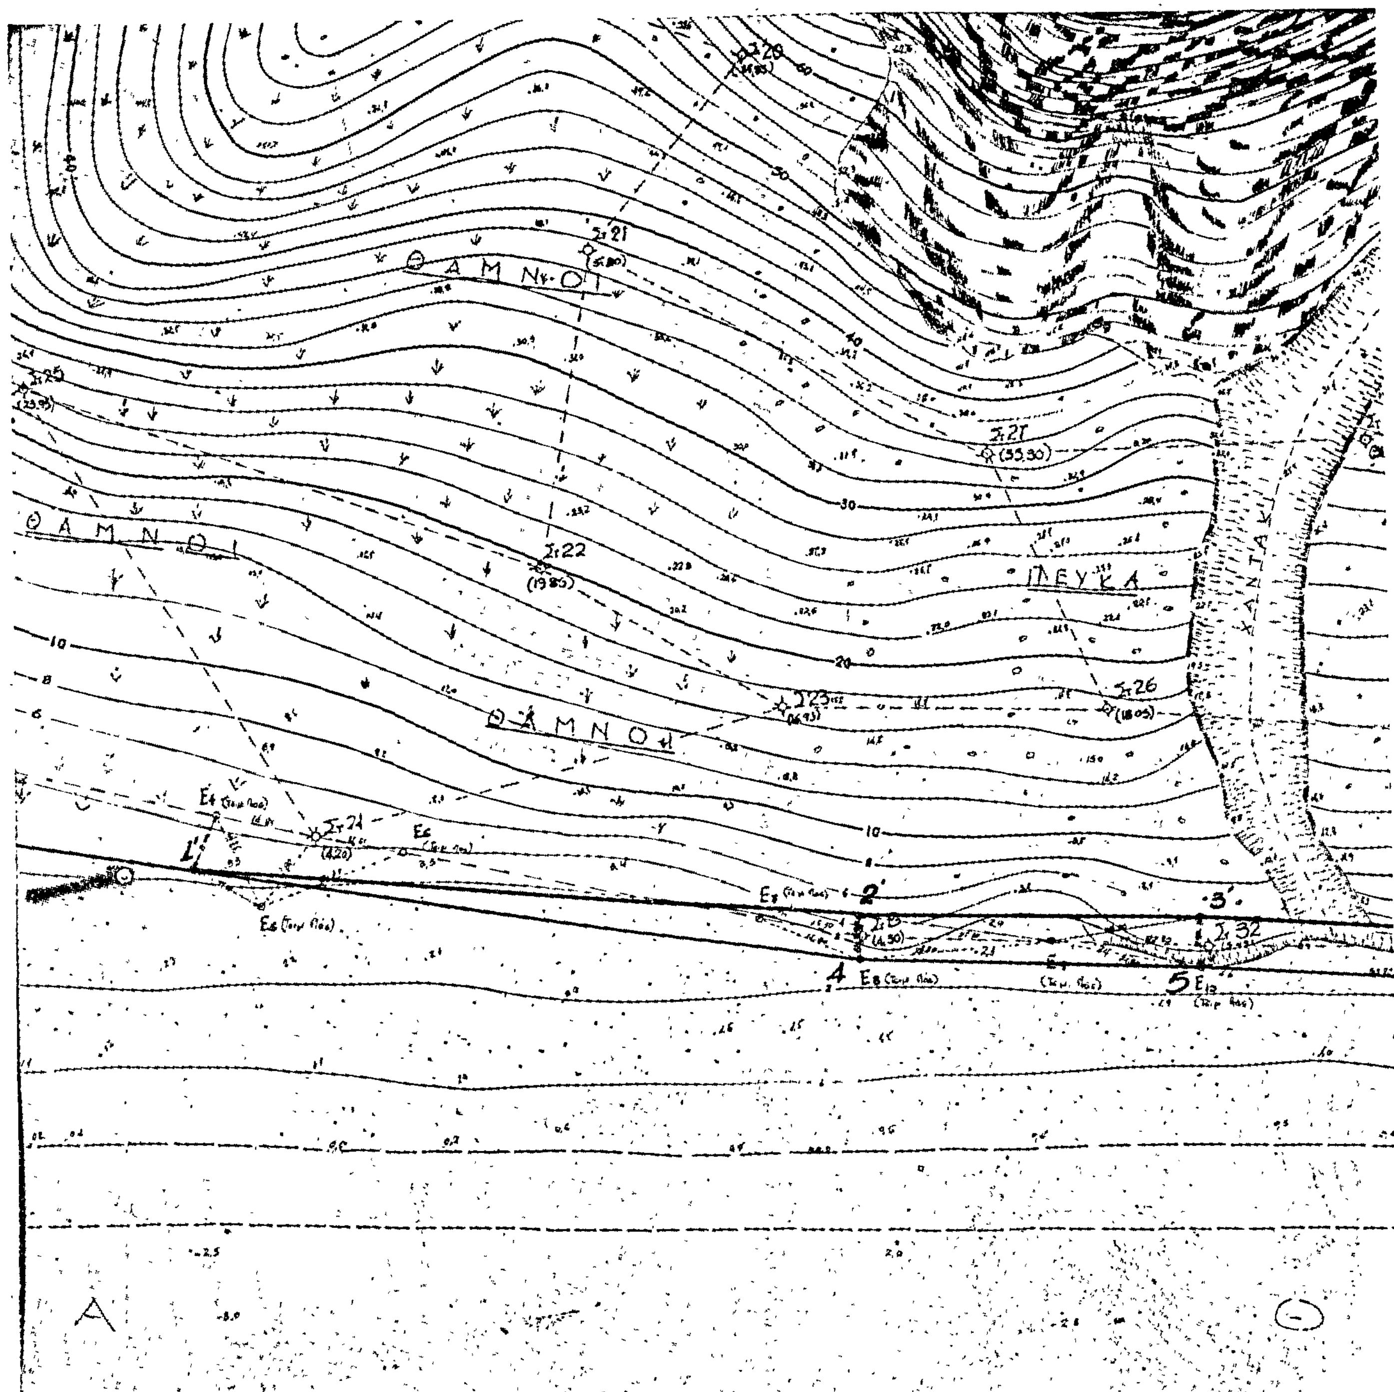



[illegible]ΑΣΘΕΝΤΑ

...ΚΗ ΠΑΡΑΛΙΑΣ 1΄, 2΄, 3΄, 4΄, 5΄, 6΄, 7΄, 8΄, 9΄, 10΄.

...ῆς Πολυγωνικῆς τῆς Παραλίας ἔχουν ἐξαρτηθῆ ἀπὸ τοὺς ...λους τῆς Πολυγωνικῆς τοῦ Αἰγιαλοῦ πλὴν τῆς ... ἡ ὁποία ἐξαρτᾶται ἀπὸ τοὺς τριγ/λους Ε4, Ε7

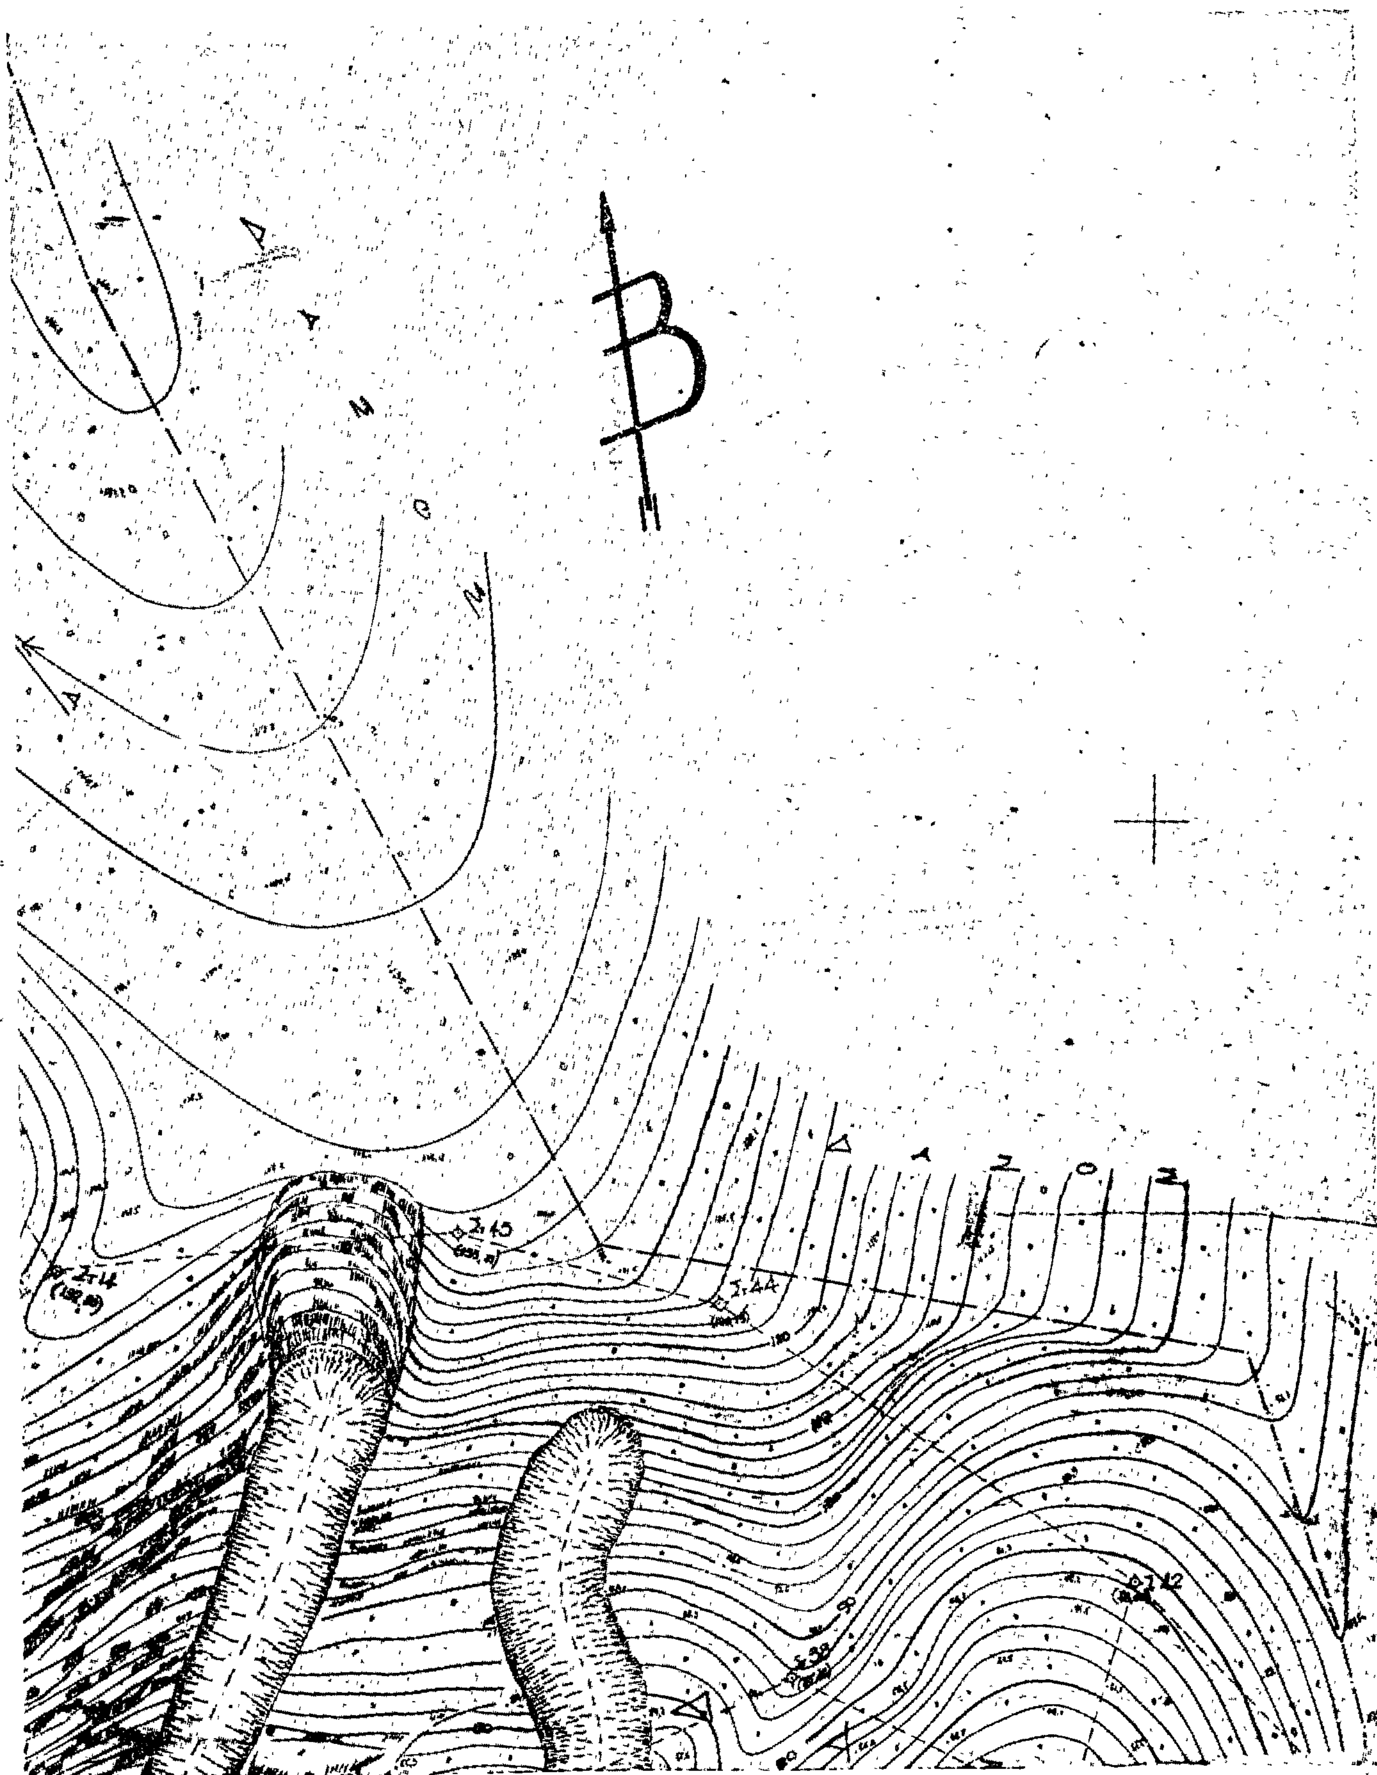
B
Δ Α Μ Ο Μ
Δ Α Μ Ο Μ

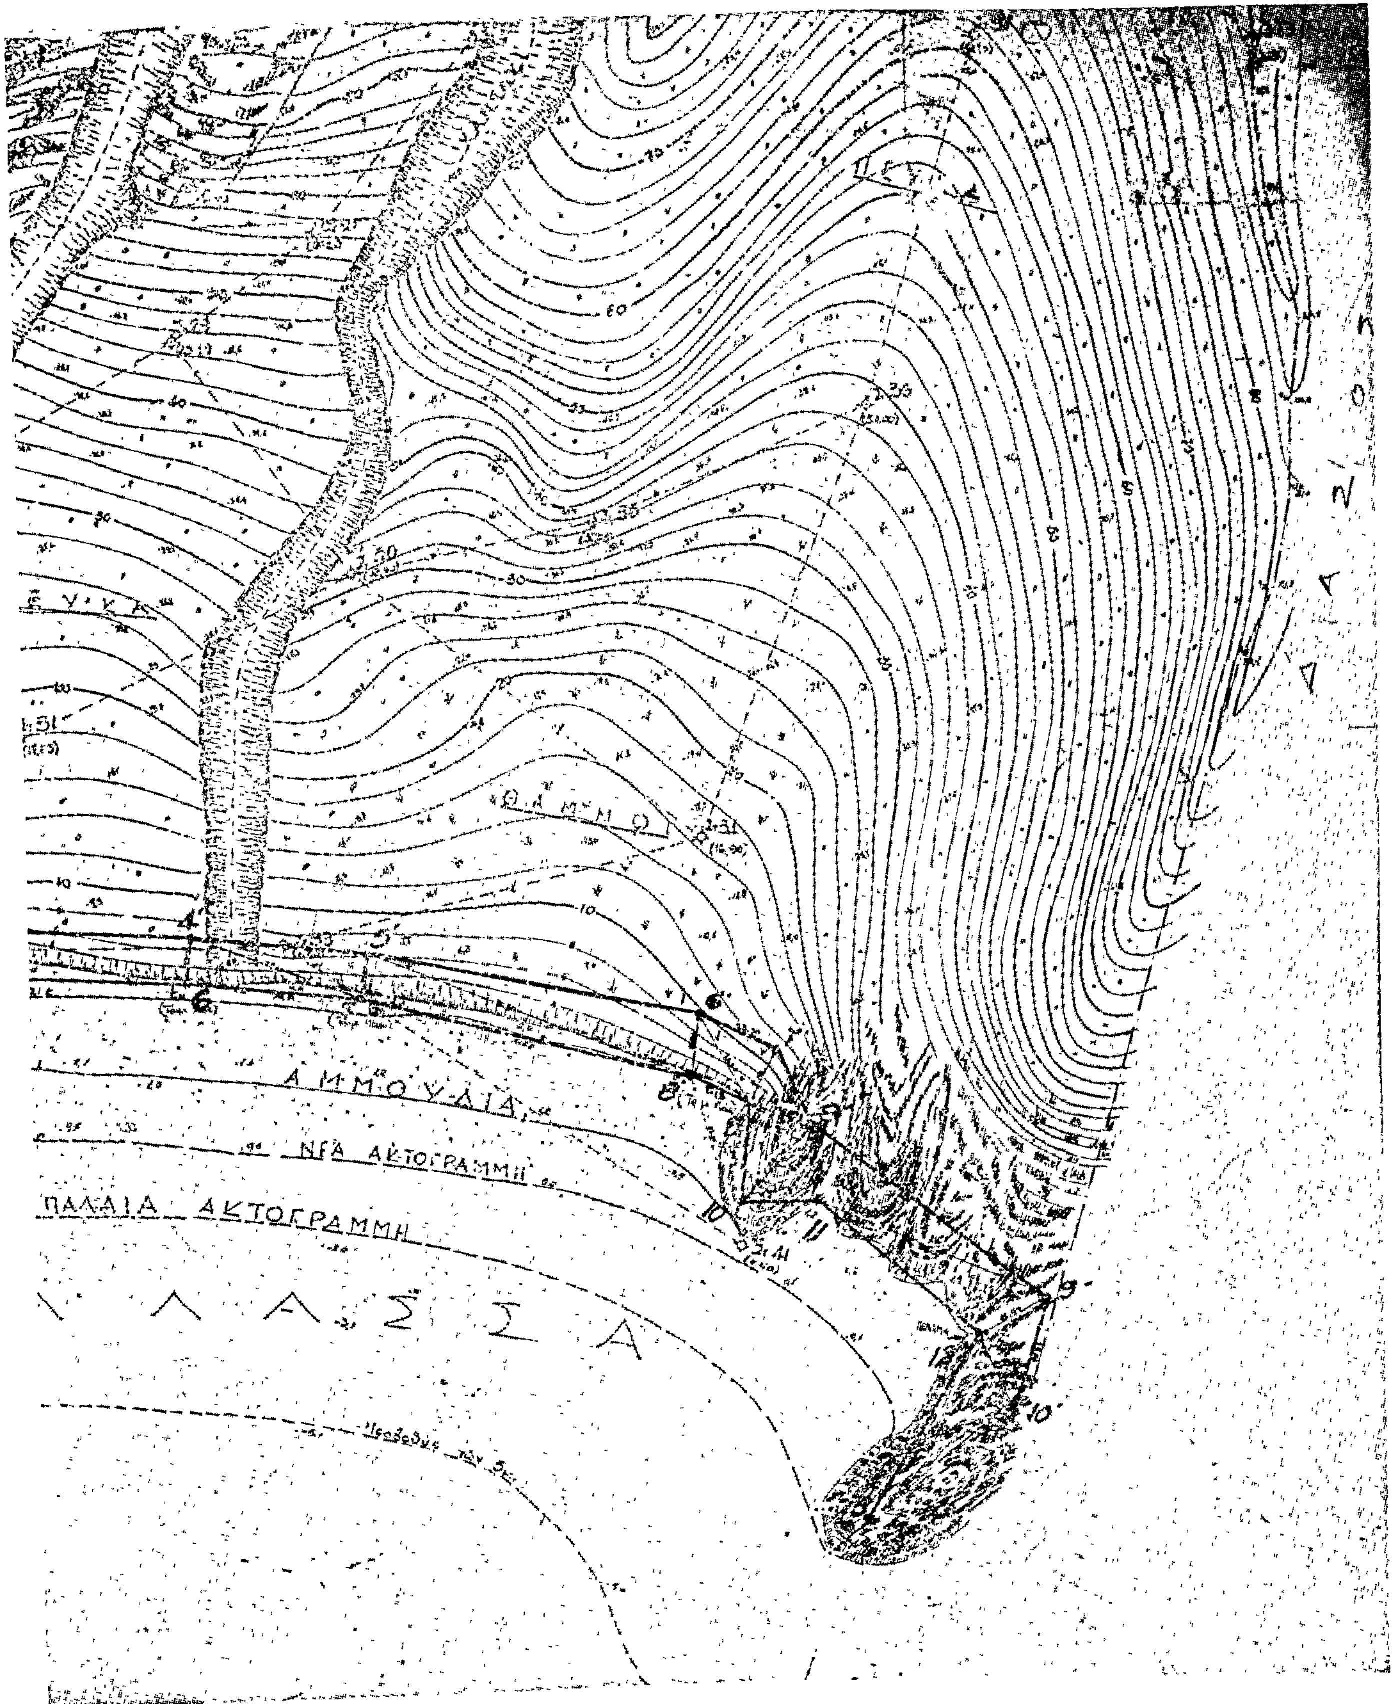
ΑΜΜΟΥΔΙΑ
ΝΕΑ ΑΚΤΟΓΡΑΜΜΗ
ΠΑΛΑΙΑ ΑΚΤΟΓΡΑΜΜΗ
ΘΑΛΑΣΣΑ

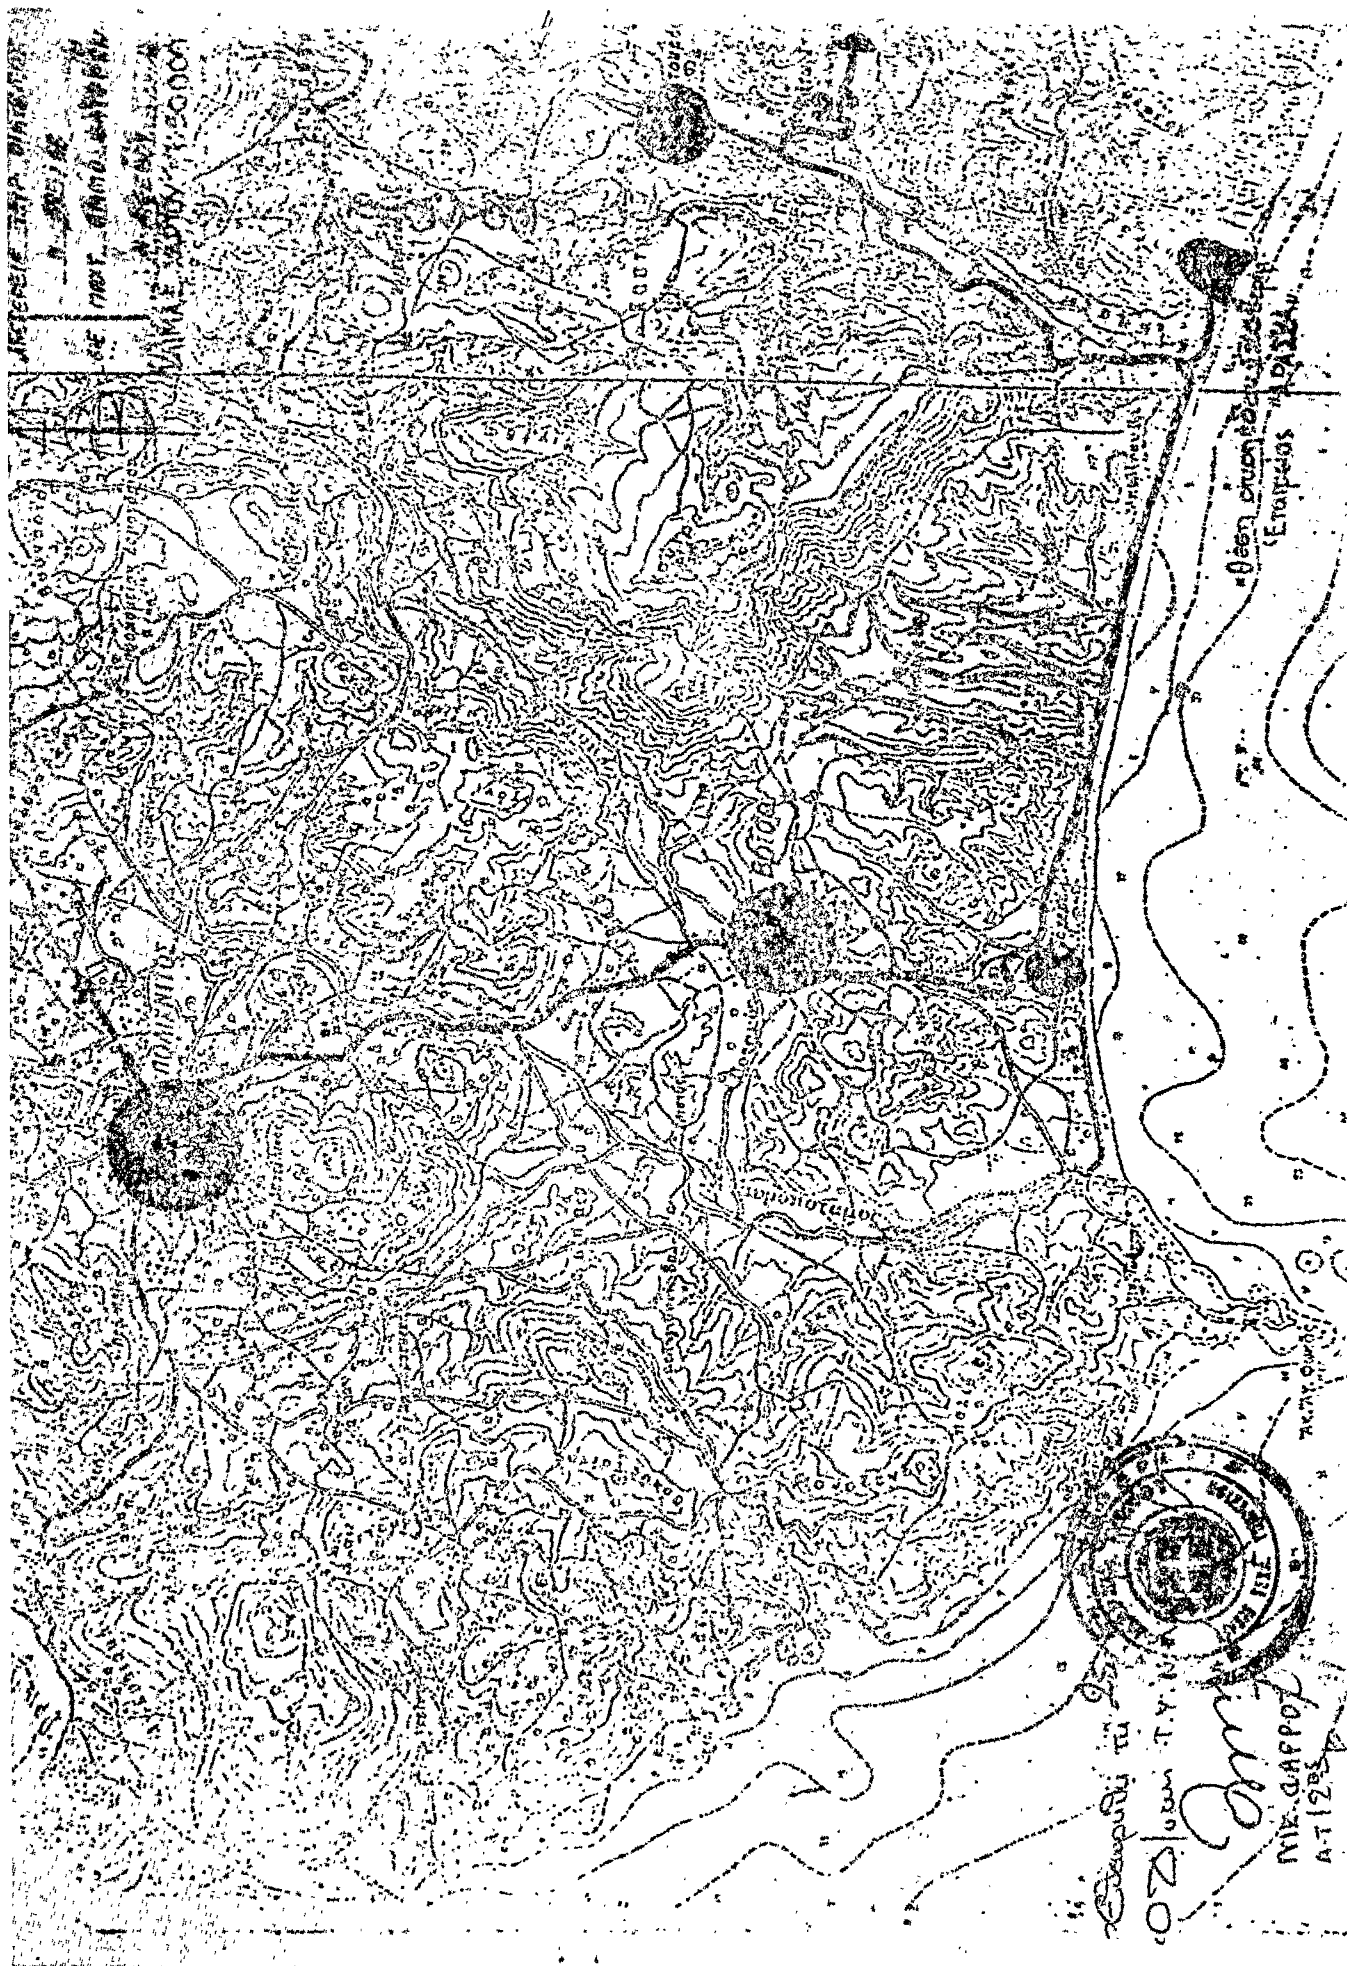

ΠΟΛΕΟΔΟΜΙΑ

ΑΠΟΦΑΣΕΙΣ

'Αριθ. ΤΥ 11051/οἰκ. (3)

Περὶ ἀναγνωρίσεως ὁδοῦ (παρόδου Προφήτου 'Ηλιοῦ) στὸ Ο.Τ. 79 πόλεως Βεροίας, ὅτι ὑπάρχει πρὶν ἀπὸ τὸ ἔτος 1923 καὶ χαρακτηρισμοῦ αὐτῆς ὡς διατηρητέας.

Ο ΝΟΜΑΡΧΗΣ ΗΜΑΘΙΑΣ

"Εχοντας ὑπόψη :

1. Τὶς διατάξεις :

α) Τοῦ ἀπὸ 17.7.1923 Ν. Δ/τος «περὶ σχεδίων πόλεων, κωμῶν καὶ συνοικισμῶν τοῦ Κράτους καὶ ἀνεγέρσεως αὐτῶν».

β) Τὸ Ν. 3200/1955 «περὶ διοικητικῆς ἀποκεντρώσεως», ὅπως ἔχει συμπληρωθεῖ καὶ τροποποιηθεῖ μεταγενέστερα.

γ) Τοῦ Β.Δ/τος 712/70, ὅπως τροποποιήθηκε μὲ τὰ 677/71 καὶ 198/72 Β.Δ/τα.

δ) Τὴ σύμφωνη γνωμοδότηση τοῦ Νομαρχιακοῦ Συμβουλίου Δημοσίων "Εργων, ὅπως διατυπώθηκε στὸ 14/8/17.10.79 πρακτικό του, ὅπου ὁμόφωνα γνωμοδοτεῖ ὑπὲρ τῆς ἀναγνωρίσεως τῆς ἰδιωτικῆς ὁδοῦ (παρόδου Προφήτου 'Ηλιοῦ), ὅτι προϋπάρχει τοῦ ἔτους 1923 καὶ διατηρήσεώς της.

2. Τὶς ἀπὸ 28.12.1979 καὶ 24.8.79 αἰτήσεις τοῦ ἐνδιαφερομένου 'Αρίσταρχου Καραντουμάνη, μὲ τὶς ὁποῖες ζήτησε τὴν ἀναγνώριση ὡς προϋφισταμένης τοῦ 1923 καὶ διατήρηση τῆς ἐν λόγῳ παρόδου.

3. Τὴν 67/79 ἀπόφαση τοῦ Εἰρηνοδικείου Βεροίας, στὴν ὁποία ἀναφέρεται ὅτι ἡ ἐπικοινωνία τοῦ 'Ιεροῦ Ναοῦ Προφήτου 'Ηλιοῦ, μὲ τὴν ὁδὸ 'Ιπποκράτους ἔγινε ἀπὸ πάροδο (δίοδο) ἡ ὁποία ὑπῆρχε πρὸ ἀμνημονεύτων ἐτῶν καὶ ἡ ὁποία ἀρχίζει ἀπὸ τὴν ὁδὸ 'Ιπποκράτους καὶ καταλήγει στὸν 'Ιερὸ Ναὸ Προφήτου 'Ηλιοῦ, ὅπως διαμορφώθηκε ἡ πάροδος αὐτὴ μετὰ τὴ ρυμοτομία τῆς ὁδοῦ 'Ιπποκράτους ἐπὶ πλάτους 2,50μ καὶ μήκους 15 μέτρων. 'Επίσης στὴν ἴδια ἀπόφαση ἀναφέρεται ὅτι ἡ ὁδὸς αὐτὴ (πάροδος) ἔχει διαμορφωθεῖ ἀπὸ Τουρκοκρατίας καὶ ἔχει τεθεῖ σὲ κοινὴ χρήση γιὰ τὴν ἐξυπηρέτηση τοῦ Ναοῦ, καὶ οἱ ἰδιοκτῆτες συνορεύουν μὲ τὸ Ναὸ καὶ γενικὰ ὅλο τὸ κοινό, τὸ ὁποῖο ἐπισκέπτεται τὸ Ναό, ἤτοι ὑφίσταται πλέον τῆς 150ετίας.

4. Τὸ τοπογραφικὸ διάγραμμα τοῦ Πολιτικοῦ Μηχ/κοῦ Χρήστου Καλοΐδη, στὸ ὁποῖο ἀπεικονίζεται ἡ ἐν λόγῳ πάροδος, ἀποφασίζουμε :

'Αναγνωρίζουμε ὅτι ἡ ὁδὸς (πάροδος Προφήτου 'Ηλιοῦ) στὸ Ο.Τ. 79 τῆς πόλεως Βεροίας ὑπάρχει νομίμως πρὶν ἀπὸ τὸ ἔτος 1923 καὶ τὴν χαρακτηρίζουμε ὡς διατηρητέα.

'Η ὁδὸς (πάροδος Προφήτου 'Ηλιοῦ) αὐτὴ φαίνεται στὸ τοπογραφικὸ διάγραμμα τοῦ Πολ/κοῦ Μηχ/κοῦ Χρήστου Καλοΐδη, θεωρημένο ἀπὸ τὸ Δ/ντὴ Τ.Υ.Ν. 'Ημαθίας, ποὺ συνοδεύει τὴν ἀπόφαση αὐτή.

'Η ἀπόφαση αὐτὴ νὰ δημοσιευθεῖ στὴν 'Εφημερίδα τῆς Κυβερνήσεως.

Βέροια, 5 Νοεμβρίου 1979

'Ο Νομάρχης

ΓΕΩΡΓΙΟΣ ΓΙΑΝΝΟΠΟΥΛΟΣ

ΤΟΠΟΓΡΑΦΙΚΟ ΔΙΑΓΡΑΜΜΑ

ΚΛ. 1:200

ΧΡΗΣΤΟΣ Δ. ΚΑΛΟΣΙΔΗΣ

Οδός

Οδός



ΑΧΙΛ. ΠΑΠΑΔΟΠΟΥΛΟΣ

'Αριθ. ΤΔ 10784 (4)

Περὶ ἀναγνωρίσεως παρόδου ὁδοῦ Περγάμου στὴν περιοχὴ 'Αγίων Θεοδώρων τῆς πόλεως Μυτιλήνης, ὅτι ὑπάρχει πρὶν ἀπὸ τὸ 1923 καὶ χαρακτηρισμοῦ αὐτῆς ὡς διατηρητέας.

Ο ΝΟΜΑΡΧΗΣ ΛΕΣΒΟΥ

Σύμφωνα μέ :

1. Τὶς διατάξεις :

α) Τοῦ ἀπὸ 17.7.1923 Ν.Δ. «περὶ σχεδίων πόλεων, κωμῶν καὶ συνοικισμῶν τοῦ Κράτους καὶ ἀνεγέρσεως αὐτῶν».

β) Τοῦ Β.Δ. 712/70, ὅπως τροποποιήθηκε μὲ τὰ 677/1971 καὶ 198/1972 Β.Δ.

γ) Τοῦ Ν. 3200/55 «περὶ διοικητικῆς ἀποκεντρώσεως», πως ἔχει συμπληρωθεῖ καὶ τροποποιηθεῖ μεταγενέστερα.

δ) Τὴν ἀπὸ 11.10.79 γνωμοδότηση τοῦ Συμβουλίου Δημοσίων Ἔργων τῆς Νομαρχίας μας, σύμφωνα μὲ τὴν ὁποία γνωμοδοτεῖ ὑπὲρ τοῦ χαρακτηρισμοῦ παρόδου τῆς ὅδοῦ Περγάμου ὅτι προϋπάρχει τοῦ ἔτους 1923.

2. Τὴν ἀπὸ 3 Αὐγούστου 1979 αἴτηση τῆς Θεοφανῶς Καλλιπολίτου, γιὰ τὴν χορήγηση ἄδειας ἀνεγέρσεως διώροφης οἰκοδομῆς ἐπὶ οἰκοπέδου, ποὺ βρίσκεται ἐπὶ δύο ὁδῶν, ἀπὸ τὶς ὁποῖες ἡ μία εἶναι αὐτὴ ποὺ χαρακτηρίζεται ὅτι προϋπάρχει τοῦ ἔτους 1923.

3. Τοὺς ἀκόλουθους τίτλους ἰδιοκτησίας : Τὰ μὲ ἀρ. 20075/1927 καὶ 5319/1979 πωλητήρια συμβόλαια, ἀπὸ τὰ ὁποῖα προκύπτει ὅτι ἡ ἀδιέξοδος ὁδὸς προϋπῆρχε τοῦ ἔτους 1923 καὶ ὑπάρχουν ἰδιοκτησίες ποὺ ἐπικοινωνοῦν μὲ τὶς ἐγκεκριμένες ὁδοὺς μέσω τῆς διατηρουμένης ὁδοῦ ἀπὸ τὶς ὁποῖες προκύπτει ὅτι ἡ πάροδος ὁδοῦ Περγάμου ὑπάρχει πρὶν ἀπὸ τὸ 1923.

4. Τὸ τοπογραφικὸ σχεδιάγραμμα τοῦ Πολ. Μηχ/κοῦ 'Ελ. Χ. Διάκου.

5. Τὸ ἀπὸ 7.11.1961 ρυμοτομικὸ σχέδιο πόλεως Μυτιλήνης ποὺ στὴν ἀποτύπωση ποὺ ἔχει γίνει περὶ τὸ 1920 ἀπεικονίζεται ἡ ἐν λόγῳ ἀδιέξοδος ὁδὸς ἀποφασίζουμε :

'Αναγνωρίζουμε ὅτι ἡ πάροδος ὁδοῦ Περγάμου στὴν περιοχὴ 'Αγίων Θεοδώρων τῆς πόλεως Μυτιλήνης ὅτι, ὑπάρχει νομίμως πρὶν ἀπὸ τὸ ἔτος 1923, καὶ τὴ χαρακτηρίζουμε ὡς διατηρητέα, ἐπειδὴ ὑπάρχουν καὶ ἰδιοκτησίες ποὺ ἐπικοινωνοῦν μὲ τοὺς ἐγκεκριμένους δρόμους μέσον αὐτῆς τῆς ἀδιεξόδου ὁδοῦ.

'Η πάροδος αὐτή, φαίνεται στὸ τοπογραφικὸ σχεδιάγραμμα τοῦ Πολ. Μηχ/κοῦ 'Ελευθ. Χ. Διάκου καὶ στὸ ἀπόσπασμα ἀπὸ τὸ σχέδιο πόλεως.

'Η ἀπόφαση αὐτὴ ποὺ ἰσχύει ἀπὸ 20 'Οκτωβρίου 1979 νὰ δημοσιευθεῖ στὴν 'Εφημερίδα τῆς Κυβερνήσεως.

Μυτιλήνη, 24 Νοεμβρίου 1979

'Ο Νομάρχης
Δ. ΚΟΚΚΙΝΑΚΗΣ

'Αριθ. ΤΔ 10788 (5)

Περὶ ἀναγνωρίσεως παρόδου ὁδοῦ Εὐστρατίου Βοστάνη, στὴν περιοχὴ Βοστανείου Νοσοκομείου Μυτιλήνης, ὅτι ὑπάρχει πρὶν ἀπὸ τὸ 1923 καὶ χαρακτηρισμοῦ αὐτῆς ὡς διατηρητέας.

Ο ΝΟΜΑΡΧΗΣ ΛΕΣΒΟΥ

Σύμφωνα μέ :

1. Τὶς διατάξεις :

α) Τοῦ ἀπὸ 17.7.1923 Ν.Δ. «περὶ σχεδίων πόλεων κωμῶν καὶ συνοικισμῶν τοῦ Κράτους καὶ ἀνεγέρσεως αὐτῶν»·

β) Τοῦ Β.Δ. 712/70, ὅπως τροποποιήθηκε μὲ τὰ 677/1971 καὶ 198/1972 Β.Δ.

γ) Τοῦ Ν. 3200/55 «περὶ διοικητικῆς ἀποκεντρώσεως», ὅπως ἔχει συμπληρωθεῖ καὶ τροποποιηθεῖ μεταγενέστερα.

δ) Τὴν ἀπὸ 11.10.79 γνωμοδότηση τοῦ Συμβουλίου Δημοσίων Ἔργων τῆς Νομαρχίας μας, σύμφωνα μὲ τὴν ὁποία γνωμοδοτεῖ ὑπὲρ τοῦ χαρακτηρισμοῦ τῆς παρόδου τῆς ὁδοῦ Ε. Βοστάνη, ὅτι προϋπάρχει τοῦ ἔτους 1923.

2. Τὴν ἀπὸ 1.2.1979 αἴτηση τῆς Θεοδώρας Βαρσάνη μὲ τὴν ὁποία ζήτησε τὴ χορήγηση ἄδειας ἀνεγέρσεως διώροφης οἰκοδομῆς ἐπὶ δύο ὁδῶν ἀπὸ τὶς ὁποῖες ἡ μία εἶναι αὐτὴ ποὺ χαρακτηρίζεται ὅτι προϋπάρχει τοῦ ἔτους 1923.

3. Τοὺς ἀκόλουθους τίτλους ἰδιοκτησίας : 11579/1935 πωλητήριο οἰκίας Μιχελῆ, ἀπὸ τὸ ὁποῖο προκύπτει ὅτι ἡ ἐν λόγῳ ὁδὸς προϋπῆρχε τοῦ ἔτους 1921 καὶ ὑπάρχουν ἰδιοκτησίες ποὺ ἐπικοινωνοῦν μὲ τὶς ἐγκεκριμένες ὁδοὺς μέσω τῆς διατηρητέας αὐτῆς ὁδοῦ ἡ ὁποία καὶ ὑπάρχει πρὶν ἀπὸ τὸ 1923.

4. Τὸ τοπογραφικὸ σχεδιάγραμμα τοῦ Πολ/κοῦ Μηχ/κοῦ Γεωργίου Βουκλαρῆ.

5. Τὸ ἀπὸ 10.2.1928 ρυμοτομικὸ σχέδιο πόλεως Μυτιλήνης στὸ ὁποῖο ὅμως δὲν φαίνεται ἡ ἐν λόγῳ ὁδός, ἐπειδὴ δὲν ἔχει συνταχθεῖ ἐπὶ κτηματολογίου ἀλλὰ τὸ ἐγκεκριμένο σχέδιο ἔχει χαραχθεῖ σὲ λευκὸ χαρτί, ἀποφασίζουμε :

'Αναγνωρίζουμε ὅτι ἡ πάροδος ὁδοῦ Εὐστρατίου Βοστάνη, στὴν περιοχὴ τοῦ Νοσοκομείου Μυτιλήνης, ὑπάρχει νομίμως πρὶν ἀπὸ τὸ ἔτος 1923, καὶ τὴ χαρακτηρίζουμε ὡς διατηρητέα.

'Η πάροδος αὐτὴ φαίνεται στὸ τοπογραφικὸ σχεδιάγραμμα τοῦ Πολ/κοῦ Μηχ/κοῦ Γεωργίου Βουκλαρῆ.

'Η ἀπόφαση αὐτὴ ποὺ ἰσχύει ἀπὸ 20.10.1979 νὰ δημοσιευθεῖ στὴν 'Εφημερίδα τῆς Κυβερνήσεως.

Μυτιλήνη, 24 Νοεμβρίου 1979

'Ο Νομάρχης
Δ. ΚΟΚΚΙΝΑΚΗΣ

'Αριθ. ΤΥ. 14918/7449 (6)

Περὶ τροποποιήσεως τοῦ ρυμ. σχεδίου τῆς Κοινότητας Δωρίου, πρὸς καθορισμὸ θέσεως ἀνεγέρσεως Κοινοτικοῦ Καταστήματος.

Ο ΝΟΜΑΡΧΗΣ ΜΕΣΣΗΝΙΑΣ

Ἔχοντας ὑπόψη :

1. Τὶς διατάξεις τοῦ ἀπὸ 17.7.1923 Ν.Δ/τος «περὶ σχεδίων πόλεων κλπ.», ὅπως τροποποιήθηκε μεταγενέστερα.

2. Τὶς διατάξεις τοῦ Α.Ν. 314/1968 «περὶ παροχῆς εἰς τὸν 'Υπουργὸν Βορ. 'Ελλάδος καὶ τοὺς Νομάρχας ἁρμοδιότητος ἐπὶ θεμάτων ἐγκρίσεως-ἐπεκάσεως ἢ τροποποιήσεως σχεδίων πόλεων κλπ.», ὅπως τροποποιήθηκε καὶ συμπληρώθηκε μὲ τὸ Ν.Δ/γμα 1018/1971 (ΦΕΚ 220/1.11.71 Α').

3. Τὸ ἀπὸ 6.8.1959 Β.Δ/γμα (ΦΕΚ 173/24.8.59 Α') ποὺ ἔχει ἐγκρίνει ρυμοτομικὸ σχέδιο τῆς Κοινότητας Δωρίου, ὅπως τροποποιήθηκε μὲ τὴν ΤΥ. 14680/12.2.73 ἀπόφαση τοῦ Νομάρχη Μεσσηνίας (ΦΕΚ 60/1.3.73 Δ').

4. Τὴν 32/79 ἀπόφαση τοῦ Κοινοτικοῦ Συμβουλίου τῆς Κοιν. Δωρίου.

5. Τὸ ἀπὸ 20.5.79 ἀπόσπασμα σχεδίου πόλεως Δωρίου, ὑπογεγραμμένο ἀπὸ τὸ Μηχ. Κ. Κουρκουμέλη.

6. Τὴν 102/79 (θέμα 2ο) γνωμοδότηση τοῦ Νομαρχ. Συμβουλίου ΔΕ (Τμῆμα Ν. Μεσσηνίας), ἀποφασίζουμε :

'Εγκρίνουμε τὴν τροποποίηση τοῦ ρυμοτομικοῦ σχεδίου τοῦ οἰκισμοῦ Δωρίου, γιὰ τὸν καθορισμὸ θέσεως ἀνεγέρσεως Κοινοτικοῦ Καταστήματος, ὅπως λεπτομερῶς ἀπεικονίζεται στὸ διάγραμμα, ποὺ συνοδεύει τὴν παροῦσα ἀπόφαση.


'Η ἀπόφαση αὐτὴ νὰ δημοσιευθεῖ στὴν 'Εφημερίδα τῆς Κυβερνήσεως.

Καλαμάτα, 15 Νοεμβρίου 1979.

'Ο Νομάρχης
ΚΥΡ. ΣΤΕΦΑΝΑΚΟΣ

ΚΟΙΝΟΤΗΤΑ Δ...
ΤΡΟΠΟΠΟΙΗΣΗ
κλιμ. 1:1000

Καλαμάτα 20-5-79

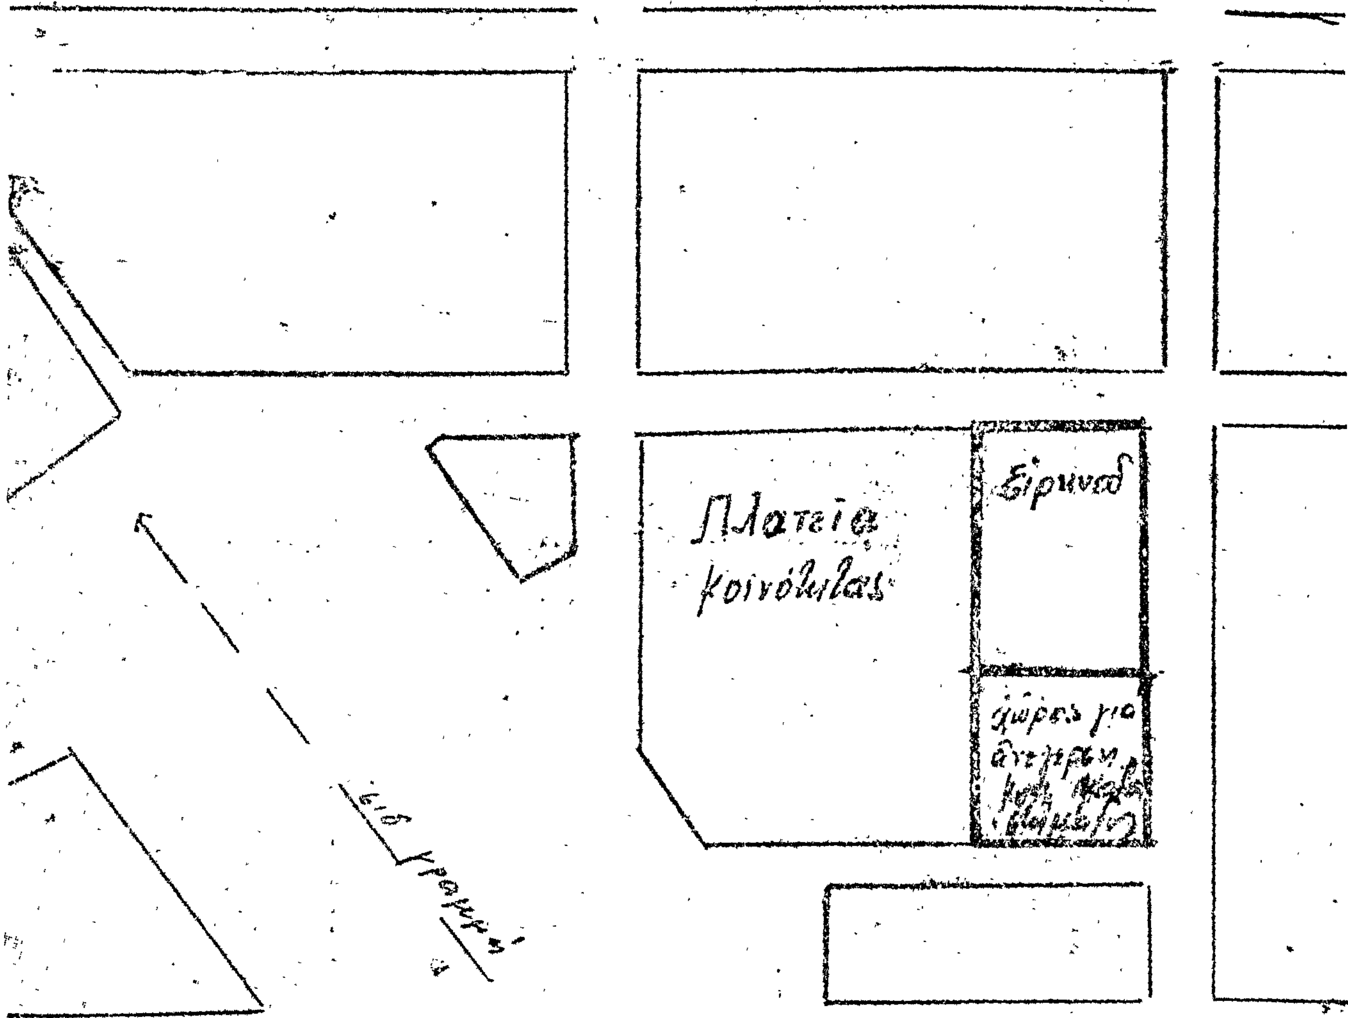

Τὸ παρὸν σχέδιον συνοδεύει
τὴν ὑπ' ἀριθ. 14918/...
ἀπόφασιν Νομάρχου Μεσσηνίας.

Αθαν. Ντάνου
Θεσσαλονίκης
Αρχιτέκτων ... 5ο β

Η ΓΕΝΙΚΗ ΔΙΕΥΘΥΝΣΗ ΤΟΥ ΕΘΝΙΚΟΥ ΤΥΠΟΓΡΑΦΕΙΟΥ

ΓΝΩΣΤΟΠΟΙΕΙ ΟΤΙ:

Ἡ ἐτήσια συνδρομὴ τῆς Ἐφημερίδας τῆς Κυβερνήσεως, ἡ τιμὴ τῶν φύλλων της ποὺ πουλιοῦνται τμηματικὰ καὶ τὰ τέλη δημοσιεύσεων στὴν Ἐφημερίδα τῆς Κυβερνήσεως, καθορίσθηκαν ἀπὸ 1 Ἰανουαρίου 1980 ὡς ἀκολούθως:

Α' ΕΤΗΣΙΕΣ ΣΥΝΔΡΟΜΕΣ

1. Γιὰ τὸ Τεῦχος Α'	Δραχ.	1.000
2. » » » Β'	»	1.500
3. » » » Γ'	»	700
4. » » » Δ'	»	1.500
5. » » » Νομικῶν ΠροσώπωνΔ.Δ. κ.λπ.	»	700
6. » » » Ἀν. Εἰδ. Δικαστηρίου	»	100
7. » » » Παράρτημα	»	400
8. » » » Ἀνωνύμων Ἑταιρειῶν κ.λπ.	»	4.000
9. » » Δελτίο Ἐμπορικῆς καὶ Βιομηχανικῆς Ἰδιοκτησίας	»	400
10. Γιὰ ὅλα τὰ τεύχη καὶ τὸ Δ.Ε.Β.Ι.	»	9.000

Οἱ Δῆμοι καὶ οἱ Κοινότητες τοῦ Κράτους καταβάλλουν τὸ 1/2 τῶν ἀνωτέρω συνδρομῶν.

Ὑπὲρ τοῦ Ταμείου Ἀλληλοβοηθείας Προσωπικοῦ τοῦ Ἐθνικοῦ Τυπογραφείου (ΤΑΠΕΤ) ἀναλογοῦν τὰ ἑξῆς ποσά:

1. Γιὰ τὸ Τεῦχος Α'	Δραχ.	50
2. » » » Β'	»	75
3. » » » Γ'	»	35
4. » » » Δ'	»	75
5. » » » Νομικῶν Προσώπων Δ.Δ. κ.λπ.	»	35
6. » » » Ἀν. Εἰδ. Δικαστηρίου	»	5
7. » » » Παράρτημα	»	20
8. » » » Ἀνωνύμων Ἑταιρειῶν κ.λπ.	»	200
9. » » Δελτίο Ἐμπ. καὶ Βιομ. Ἰδιοκτησίας	»	20
10. Γιὰ ὅλα τὰ τεύχη	»	450

Β'. ΤΙΜΗ ΦΥΛΛΩΝ

Ἡ τιμὴ πωλήσεως κάθε φύλλου, μέχρις 8 σελ., εἶναι 5 δρχ., ἀπὸ 9 ὡς 24 σελ. 10 δρχ., ἀπὸ 25 ὡς 48 σελ. 15 δρχ., ἀπὸ 49 ὡς 80 σελ. 30 δρχ., ἀπὸ 81 σελ. καὶ ἄνω ἡ τιμὴ πωλήσεως κάθε φύλλου προσαυξάνεται κατὰ 30 δρχ. ἀνὰ 80 σελίδες.

Γ'. ΤΕΛΗ ΔΗΜΟΣΙΕΥΣΕΩΝ

Ι. Στὸ τεῦχος Ἀνωνύμων Ἑταιρειῶν καὶ Ἑταιρειῶν Περιωρισμένης Εὐθύνης:

Α' Ἀνωνύμων Ἑταιρειῶν:

1. Τῶν καταστατικῶν	Δρχ.	14.000
2. Τῶν ἀποφάσεων «περὶ συγχωνεύσεως ἀνωνύμων ἑταιρειῶν»	»	14.000
3. Τῶν κωδικοποιήσεων τῶν καταστατικῶν (ΦΕΚ 309/67, τ. Β')	»	7.000
4. Τῶν τροποποιήσεων τῶν καταστατικῶν	»	3.000
5. Τῶν ἰσολογισμῶν κάθε χρήσεως	»	6.000
6. Τῶν ὑπουργικῶν ἀποφάσεων «περὶ παροχῆς ἀδείας ἐπεκτάσεως τῶν ἐργασιῶν Ἀσφαλιστικῶν Ἑταιρειῶν», τῶν ἐκθέσεων ἐκτιμήσεως περιουσιακῶν στοιχείων καὶ τῶν ἀποφάσεων τοῦ Δ.Σ. τοῦ ΕΛΤΑ, μὲ τὶς ὁποῖες ἐγκρίνονται καὶ δημοσιεύονται οἱ κανονισμοὶ αὐτοῦ	»	5.000
7. Τῶν ἀποφάσεων «περὶ ἐγκαταστάσεως ὑποκαταστήματος, διορισμοῦ γενικοῦ πράκτορος καὶ παροχῆς πληρεξουσιότητος πρὸς ἀντιπροσώπευσιν ἐν Ἑλλάδι ἀλλοδαπῶν Ἑταιρειῶν» καὶ τῶν ἀποφάσεων «περὶ μεταβιβάσεως τοῦ χαρτοφυλακίου Ἀσφαλιστικῶν Ἑταιρειῶν κατὰ τὸ ἄρθρο 59 παρ. 1 τοῦ Ν.Δ. 400/70»	»	3.000
8. Τῶν ἀνακοινώσεων γιὰ κάθε μεταβολὴ ποὺ γίνεται μὲ ἀπόφαση Γ.Σ. ἢ Δ.Σ., τῶν προσκλήσεων σὲ γενικὲς συνελεύσεις, τῶν κατὰ τὸ ἄρθρο 32 τοῦ Ν. 3221/24 γνωστοποιήσεων, τῶν ἀνακοινώσεων, ποὺ προβλέπονται ἀπὸ τὸ ἄρθρο 59 παρ. 3 τοῦ Ν.Δ. 400/1970 «περὶ Ἀλλοδαπῶν Ἀσφαλιστικῶν Ἑταιρειῶν», τῶν ἀποφάσεων τοῦ Διοικητικοῦ Συμβουλίου τοῦ ΕΛΤΑ, ποὺ ἀναφέρονται σὲ προσωρινὲς διατάξεις καὶ τῶν ἀποφάσεων τοῦ Ὑπ. Συγκοινωνιῶν διὰ τοὺς ΗΛΠΑΠ – ΗΣΑΠ – ΟΣΕ	»	1.500
9. Τῶν συνοπτικῶν μηνιαίων καταστάσεων τῶν Τραπεζικῶν Ἑταιρειῶν	»	1.500
10. Τῶν ἀποφάσεων τῆς ἐπιτροπῆς τοῦ Χρηματιστηρίου «περὶ εἰσαγωγῆς χρεωγράφων εἰς τὸ χρηματιστήριον πρὸς διαπραγμάτευσιν, συμφώνως πρὸς τὰς διατάξεις τοῦ ἄρθρου 2 παρ. 3 Α.Ν. 148/1967»	Δρχ.	1.500
11. Τῶν ἀποφάσεων τῆς ἐπιτροπῆς κεφαλαιαγορᾶς «περὶ διαγραφῆς χρεωγράφων ἐκ τοῦ χρηματιστηρίου, συμφώνως πρὸς τὰς διατάξεις τοῦ ἄρθρου 2 παρ. 4 Α.Ν. 148/67»	»	1.500
12. Τῶν ἀποφάσεων «περὶ ἐγκρίσεως τιμολογίων τῶν Ἀσφαλιστικῶν Ἑταιρειῶν»	»	1.000

Β' Ἑταιρειῶν Περιωρισμένης Εὐθύνης:

1. Τῶν καταστατικῶν	Δρχ.	1.500
2. Τῶν κωδικοποιήσεων τῶν καταστατικῶν	»	1.500
3. Τῶν ἰσολογισμῶν κάθε χρήσεως	»	1.500
4. Τῶν ἐκθέσεων ἐκτιμήσεως περιουσιακῶν στοιχείων	»	1.500
5. Τῶν τροποποιήσεων τῶν καταστατικῶν (γιὰ κάθε συμβολαιογραφικὴ πράξη)	»	600
6. Τῶν ἀνακοινώσεων μὲ συμβολαιογραφικὴ πράξη	»	600
7. Τῶν ἀνακοινώσεων μὲ ἀπόφαση τῆς Γ.Σ.	»	400
8. Τῶν προσκλήσεων σὲ γενικὲς συνελεύσεις	»	400

Γ' Ἀλληλασφαλιστικῶν Συνεταιρισμῶν – Ἀλληλασφαλιστικῶν Ταμείων καὶ Φιλανθρωπικῶν Σωματείων:

1. Τῶν ὑπουργικῶν ἀποφάσεων «περὶ χορηγήσεως ἀδείας λειτουργίας Ἀλληλασφαλιστικῶν Συνεταιρισμῶν – Ἀλληλασφαλιστικῶν Ταμείων»	»	1.500
2. Τῶν ἰσολογισμῶν τῶν ἀνωτέρω Συνεταιρισμῶν, Ταμείων καὶ Σωματείων	»	1.500

Δ' Τῶν δικαστικῶν πράξεων:	Δρχ.	600

ΙΙ. Στὸ Τέταρτο τεῦχος:

Τῶν δικαστικῶν πράξεων γιὰ παρακατάθεση ἀποζημιώσεως	»	600

Δ'. ΚΑΤΑΒΟΛΗ ΣΥΝΔΡΟΜΩΝ - ΤΕΛΩΝ ΔΗΜΟΣΙΕΥΣΕΩΝ ΚΑΙ ΠΟΣΟΣΤΩΝ Τ.Α.Π.Ε.Τ.

1. Οἱ συνδρομὲς τοῦ ἐσωτερικοῦ καὶ τὰ τέλη δημοσιεύσεων προκαταβάλλονται στὰ Δημόσια Ταμεῖα ἔναντι ἀποδεικτικοῦ εἰσπράξεως, τὸ ὁποῖο φροντίζει ὁ ἐνδιαφερόμενος νὰ τὸ στείλει στὴ Γενικὴ Δ/νση τοῦ Ἐθνικοῦ Τυπογραφείου.

2. Οἱ συνδρομὲς τοῦ ἐξωτερικοῦ εἶναι δυνατὸ νὰ στέλνονται καὶ σὲ ἀνάλογο συνάλλαγμα μὲ ἐπιταγὴ ἐπ' ὀνόματι τοῦ Διευθυντῆ τῶν Διοικητικῶν καὶ Οἰκονομικῶν Ὑποθέσεων τοῦ Ἐθνικοῦ Τυπογραφείου.

3. Τὸ ὑπὲρ τοῦ ΤΑΠΕΤ ποσοστὸ ἐπὶ τῶν ἀνωτέρω συνδρομῶν καὶ τελῶν δημοσιεύσεων καταβάλλεται ὡς ἑξῆς:

α) στὴν Ἀθήνα: στὸ Ταμεῖο τοῦ ΤΑΠΕΤ (Κατάστημα Ἐθνικοῦ Τυπογραφείου),

β) στὶς ὑπόλοιπες πόλεις τοῦ Κράτους: στὰ Δημόσια Ταμεῖα καὶ ἀποδίδεται στὸ ΤΑΠΕΤ σύμφωνα μὲ τὶς 192378/3639/1947(RONEO 185) καὶ 178048/5321/31.7.65 (RONEO 139) ἐγκύκλιες διαταγὲς τοῦ Γ.Λ.Κ.,

γ) στὶς περιπτώσεις συνδρομῶν ἐξωτερικοῦ: ὅταν ἡ ἀποστολή τους γίνεται μὲ ἐπιταγὲς μαζὶ μ' αὐτὲς στέλνεται καὶ τὸ ὑπὲρ τοῦ ΤΑΠΕΤ ποσοστό.

Ὁ Γενικὸς Διευθυντὴς
ΑΘΑΝ. ΠΑΝ. ΣΠΗΛΙΟΠΟΥΛΟΣ

ΑΠΟ ΤΟ ΕΘΝΙΚΟ ΤΥΠΟΓΡΑΦΕΙΟ